

UCHWAŁA NR VII/67/2019
RADY GMINY ZŁAWIEŚ WIELKA
z dnia 26 czerwca 2019 r.

w sprawie przystąpienia do sporządzenia miejscowego planu zagospodarowania przestrzennego dla działek oznaczonych numerami 106/10 i 491 – położonych w miejscowości Czarnowo oraz dla działki oznaczonej numerem 75/1 położonej w miejscowości Toporzysko – gmina Zławieś Wielka.

Na podstawie art. 14 ust. 1 ustawy z dnia 27 marca 2003 r. o planowaniu i zagospodarowaniu przestrzennym (t. j. Dz. U. z 2018 r. poz. 1945, z 2019 r. poz. 60, 235, 730, 1009), art. 18 ust. 2 pkt 15 ustawy z dnia 8 marca 1990 r. o samorządzie gminnym (t. j. Dz. U. z 2019 r. poz. 506) uchwała się, co następuje:

§1.1. Przystępuje się do sporządzenia miejscowego planu zagospodarowania przestrzennego dla działek oznaczonych numerami 106/10 i 491 – położonych w miejscowości Czarnowo oraz dla działki oznaczonej numerem 75/1 położonej w miejscowości Toporzysko – gmina Zławieś Wielka

2. Granice obszaru objętego uchwałą przedstawione zostały na załącznikach graficznych oznaczonych numerami 1-3.

§ 2. Wykonanie uchwały powierza się Wójtowi Gminy Zławieś Wielka.

§ 3. Uchwała wchodzi w życie z dniem podjęcia.


Przewodniczący Rady Gminy

Piotr Pawlikowski

Załącznik Nr 1
do Uchwały Nr VII/67/2019
Rady Gminy Zławieś Wielka
z dnia 26 czerwca 2019 r.

PRZEWODNICZĄCY
Rady Gminy


mgr inż. Piotr Pawlikowski

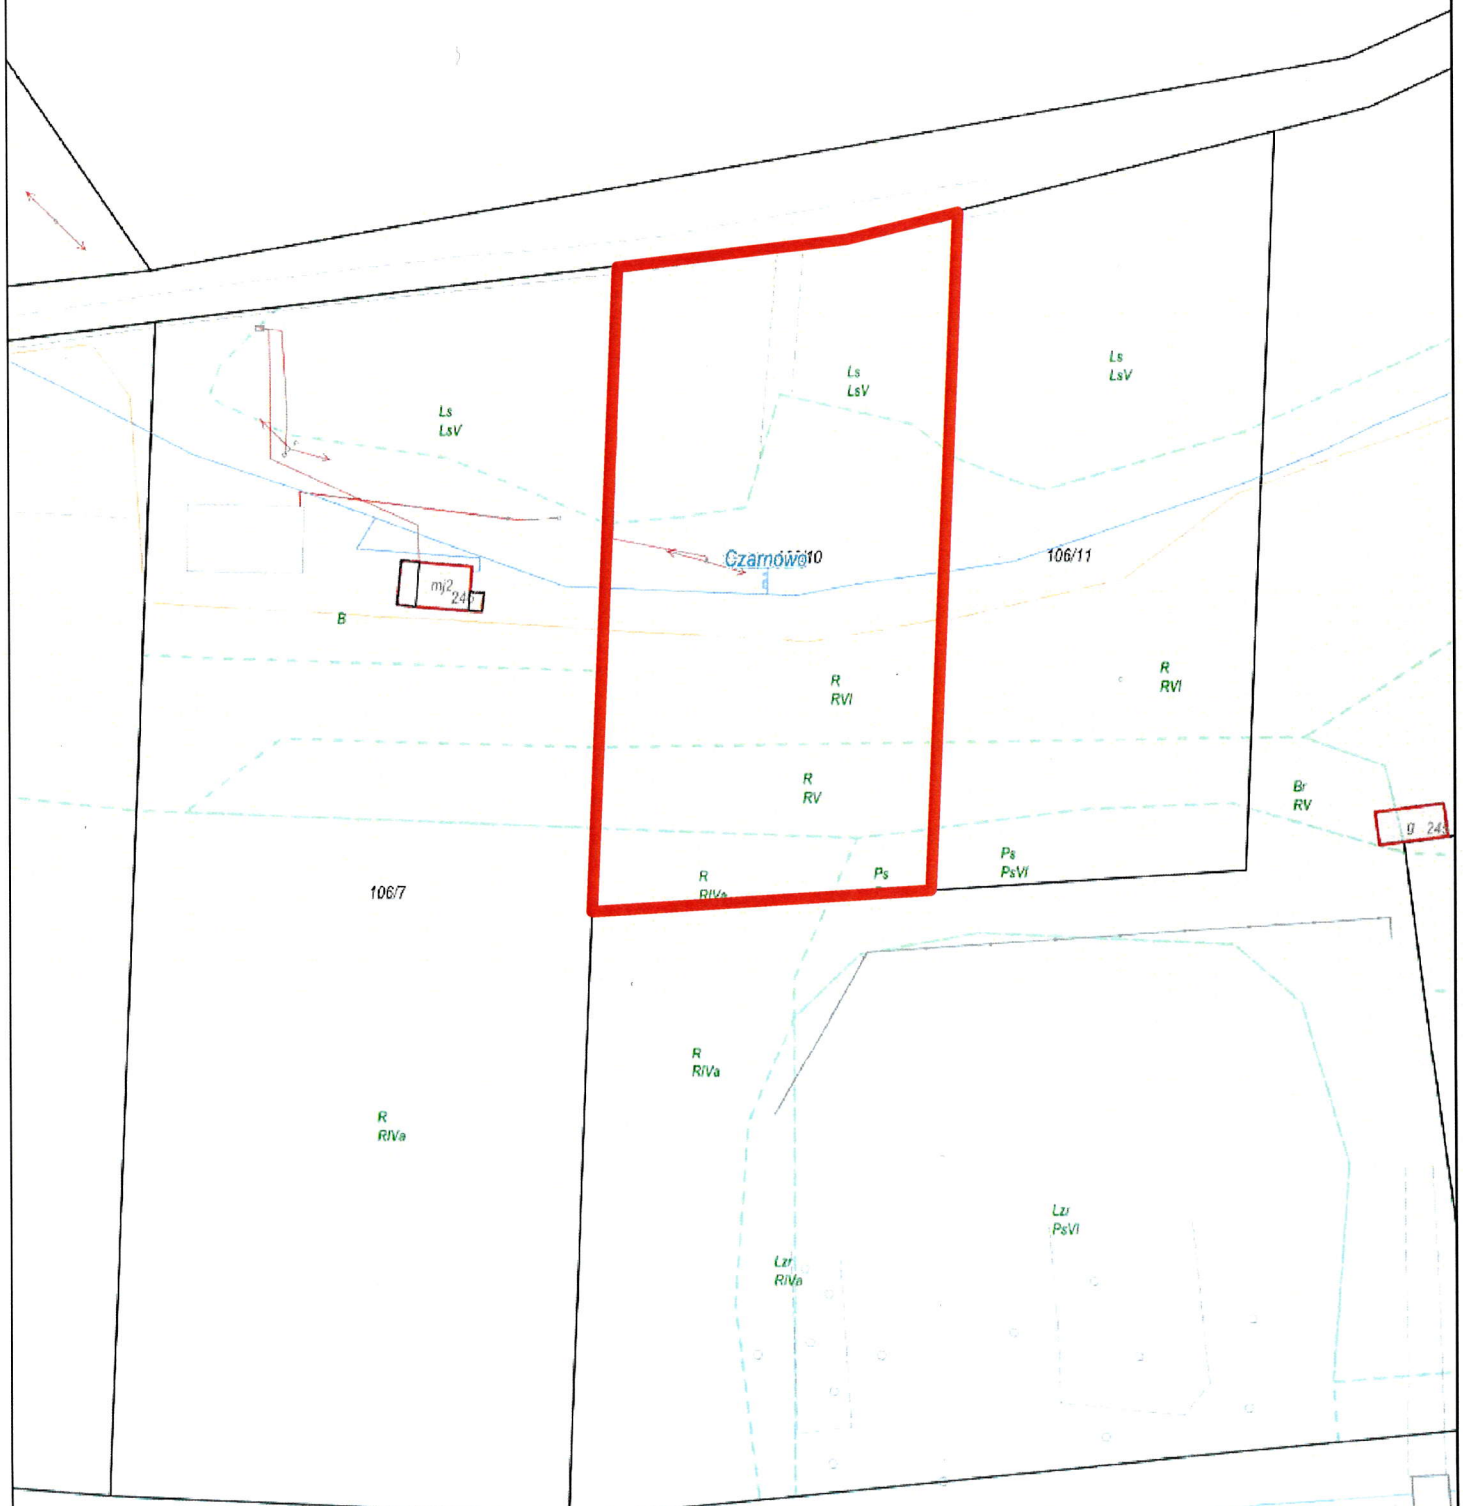

— OBSZAR OBJĘTY UCHWAŁĄ O PRYZYSTAPIENIU DO
SPORZĄDZENIA MIEJSCOWEGO PLANU
ZAGOSPODAROWANIA PRZESTRZENNEGO

Załącznik Nr 2
do Uchwały Nr. VII/67/2019
Rady Gminy Zławieś Wielka
z dnia 26 marca 2019 r.

PRZEWODNICZĄCY
Rady Gminy
mgr inż. Piotr Pawlikowski

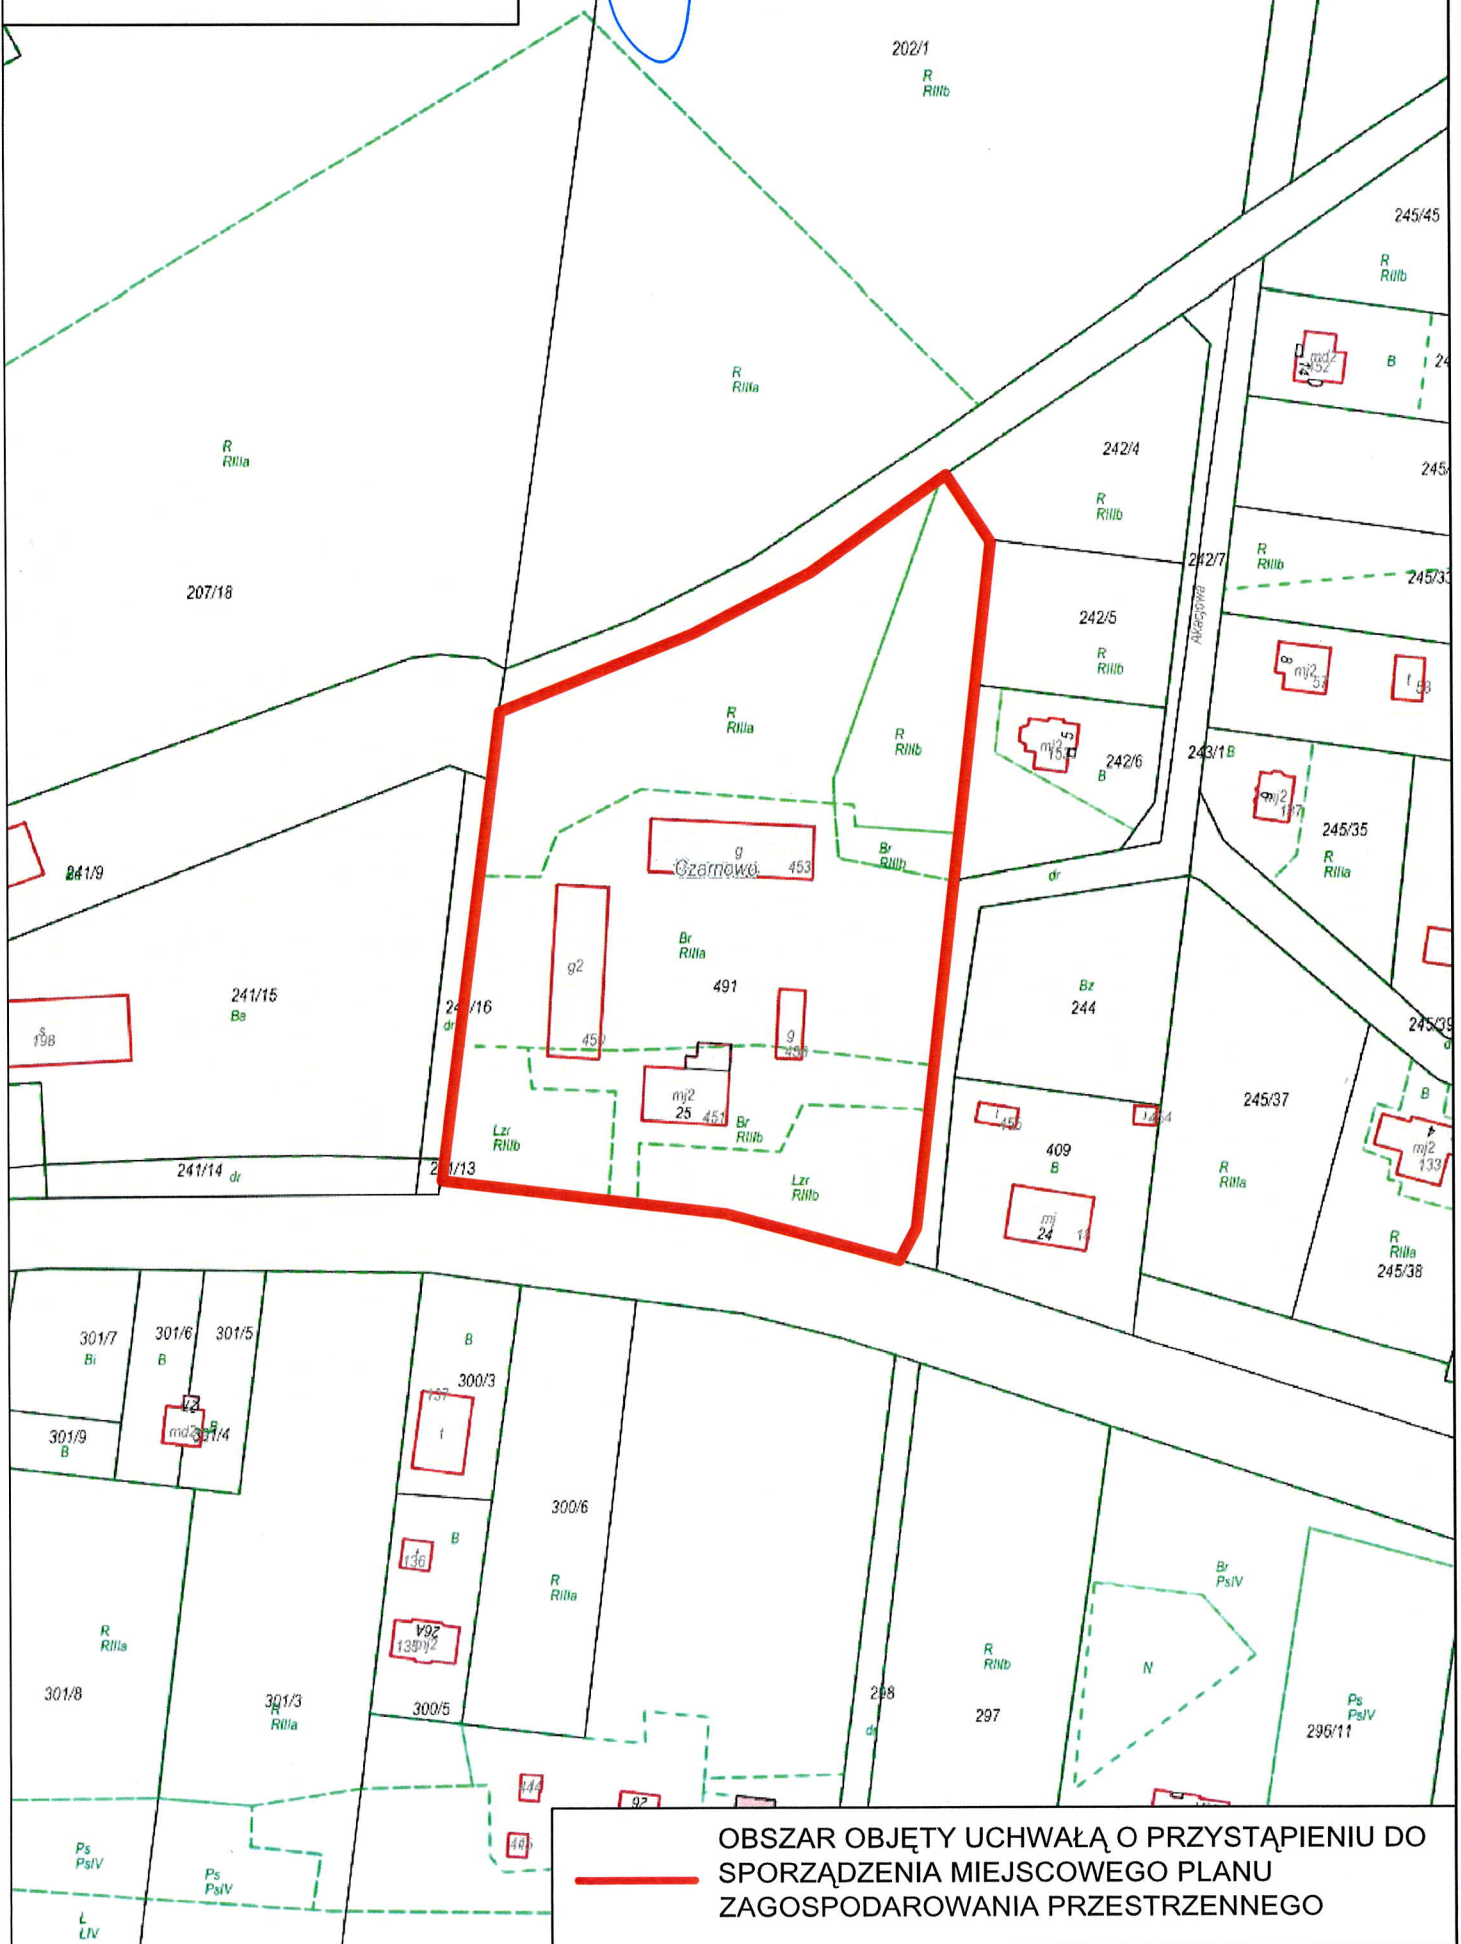

OBSZAR OBJĘTY UCHWAŁĄ O PRZYSTĄPIENIU DO
SPORZĄDZENIA MIEJSCOWEGO PLANU
ZAGOSPODAROWANIA PRZESTRZENNEGO

Załącznik Nr 3
do Uchwały Nr. VII/67/2019
Rady Gminy Zławieś Wielka
z dnia 26. czerwca 2019

PRZEWODNICĄCY
Rady Gminy

mgr inż. Piotr Paulikowski

