

UCHWAŁA NR X/81/2019
RADY GMINY ZŁAWIEŚ WIELKA
z dnia 28 sierpnia 2019 r.

w sprawie przystąpienia do sporządzenia miejscowego planu zagospodarowania przestrzennego dla działek nr 14/17-18 i 14/31 położonych w miejscowości Czarne Błoto oraz dla działek położonych w rejonie ulicy Henryka Sienkiewicza w miejscowości Toporzysko – gmina Zławieś Wielka.

Na podstawie art. 14 ust. 1 ustawy z dnia 27 marca 2003 r. o planowaniu i zagospodarowaniu przestrzennym (t. j. Dz. U. z 2018 r. poz. 1945, z 2019 r. poz. 60, 235, 730, 1009), art. 18 ust. 2 pkt 15 ustawy z dnia 8 marca 1990 r. o samorządzie gminnym (t. j. Dz. U. z 2019 r. poz. 506) uchwała się, co następuje:

§1.1. Przystępuje się do sporządzenia miejscowego planu zagospodarowania przestrzennego dla działek nr 14/17-18 i 14/31 położonych w miejscowości Czarne Błoto oraz dla działek położonych w rejonie ulicy Henryka Sienkiewicza w miejscowości Toporzysko – gmina Zławieś Wielka.

2. Granice obszaru objętego uchwałą przedstawione zostały na załącznikach graficznych oznaczonych numerami 1-2.


§ 2. Wykonanie uchwały powierza się Wójtowi Gminy Zławieś Wielka.

§ 3. Uchwała wchodzi w życie z dniem podjęcia.

Przewodniczący Rady Gminy


Piotr Pawlikowski

Załącznik Nr 1
do Uchwały Nr *X/181/2019*
Rady Gminy Zławieś Wielka
z dnia *28 sierpnia 2019 r.*

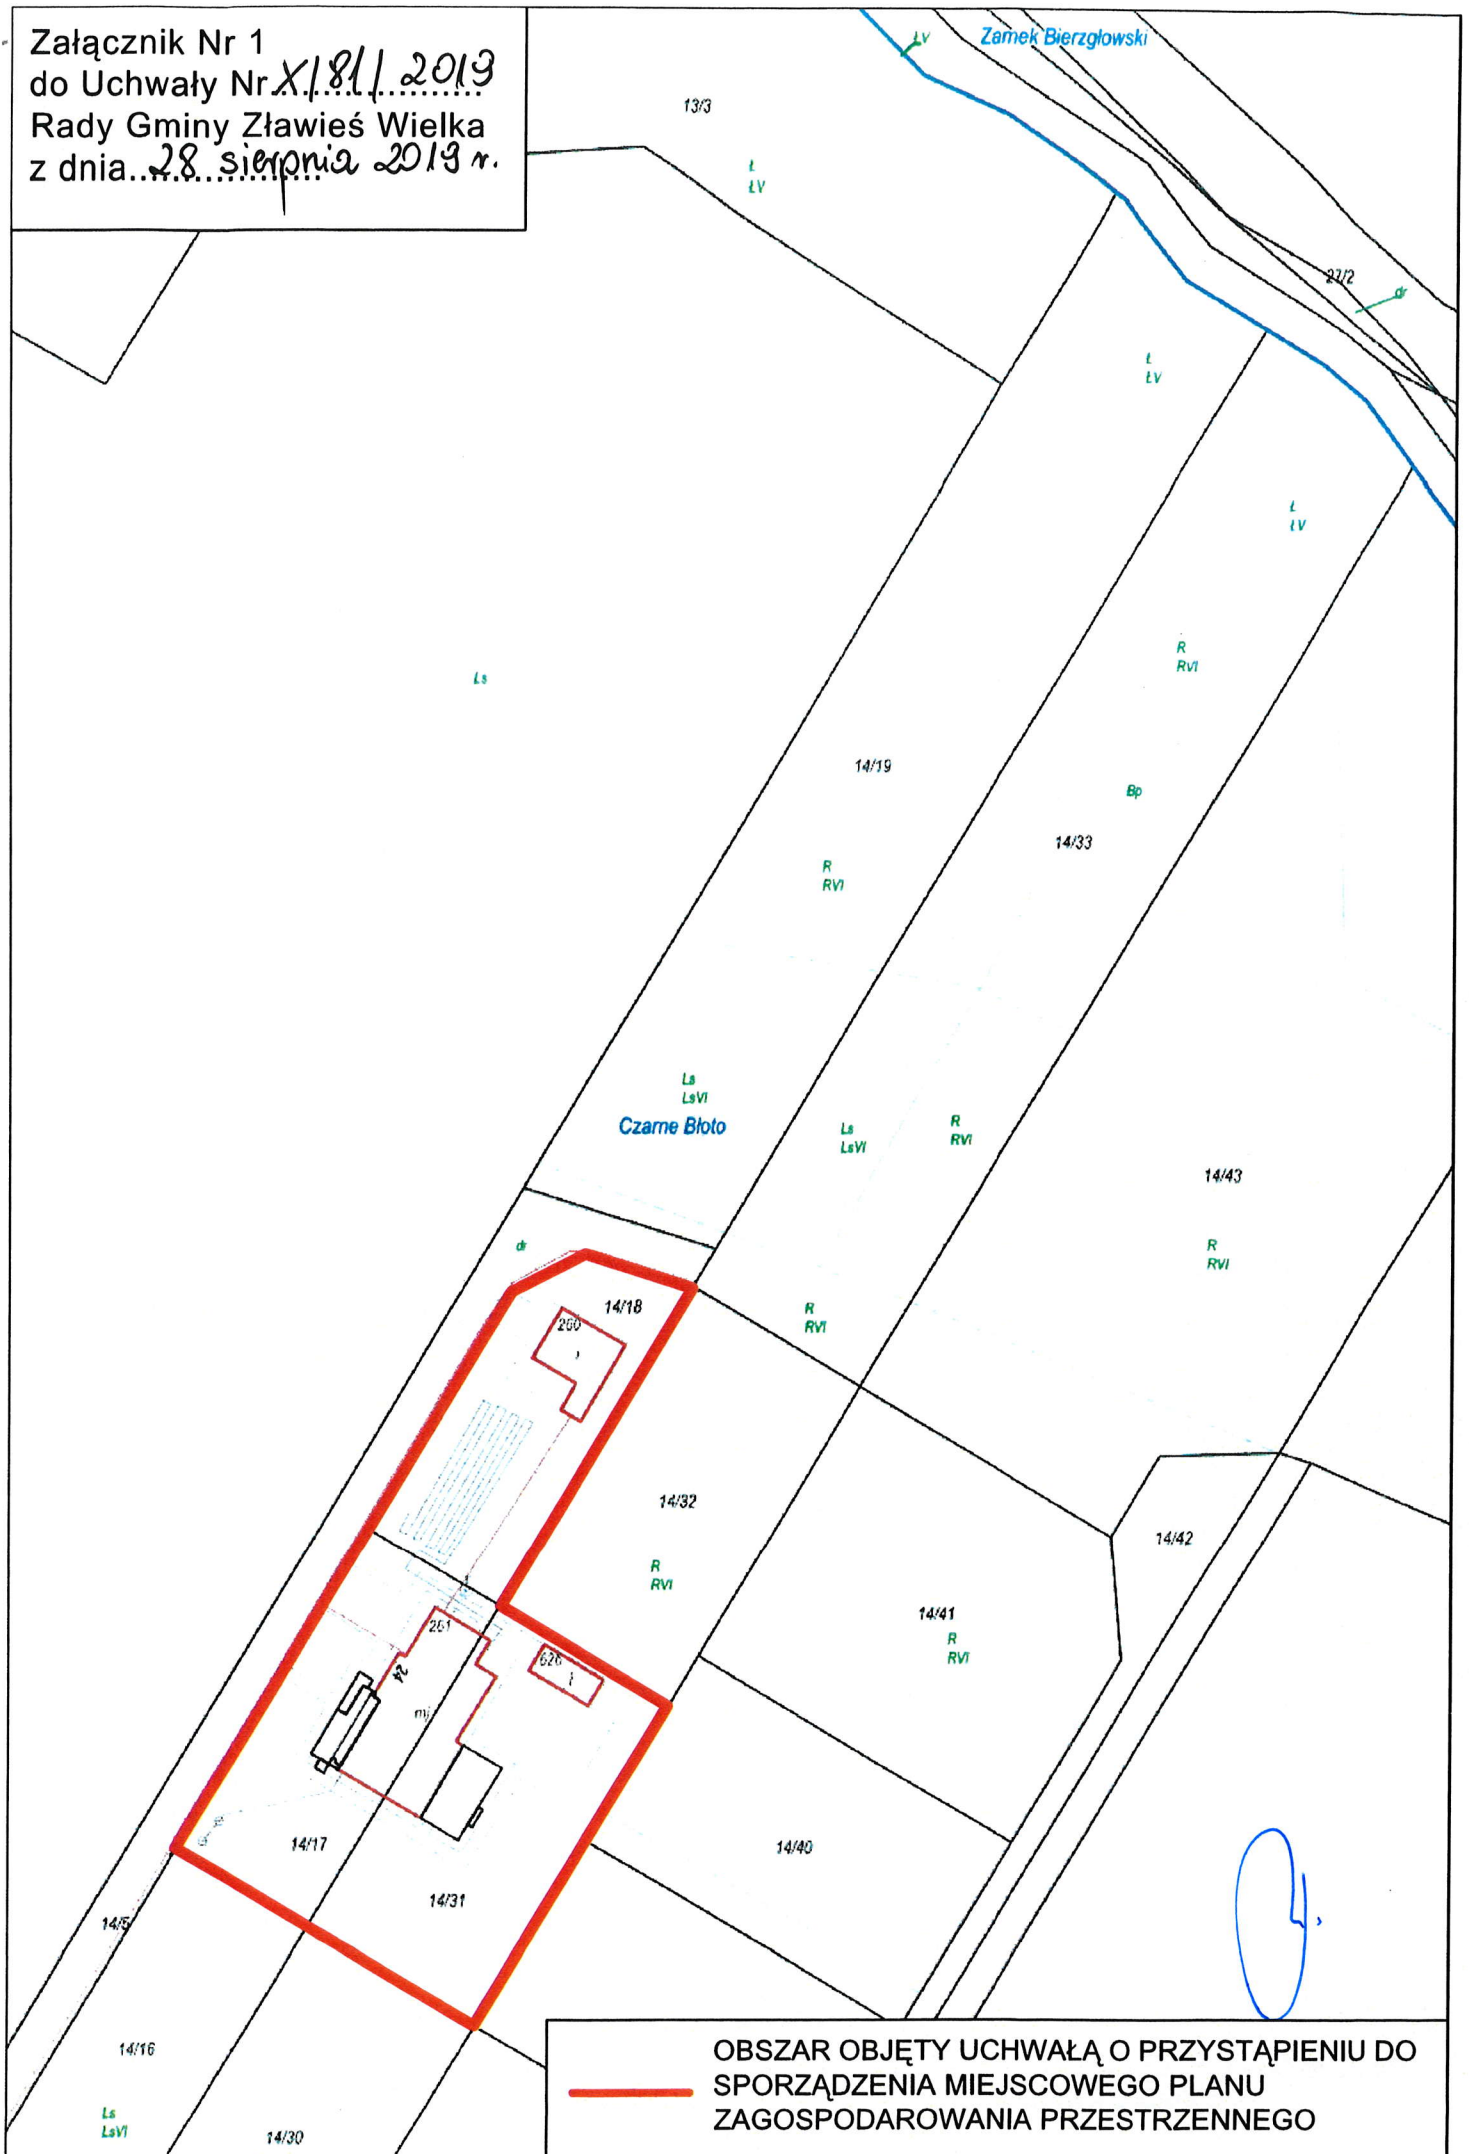

— OBSZAR OBJĘTY UCHWAŁĄ O PRZYSTĄPIENIU DO
SPORZĄDZENIA MIEJSCOWEGO PLANU
ZAGOSPODAROWANIA PRZESTRZENNEGO

Załącznik Nr 2
do Uchwały Nr...X/811/2019
Rady Gminy Zławieś Wielka
z dnia...28 sierpnia 2019r.

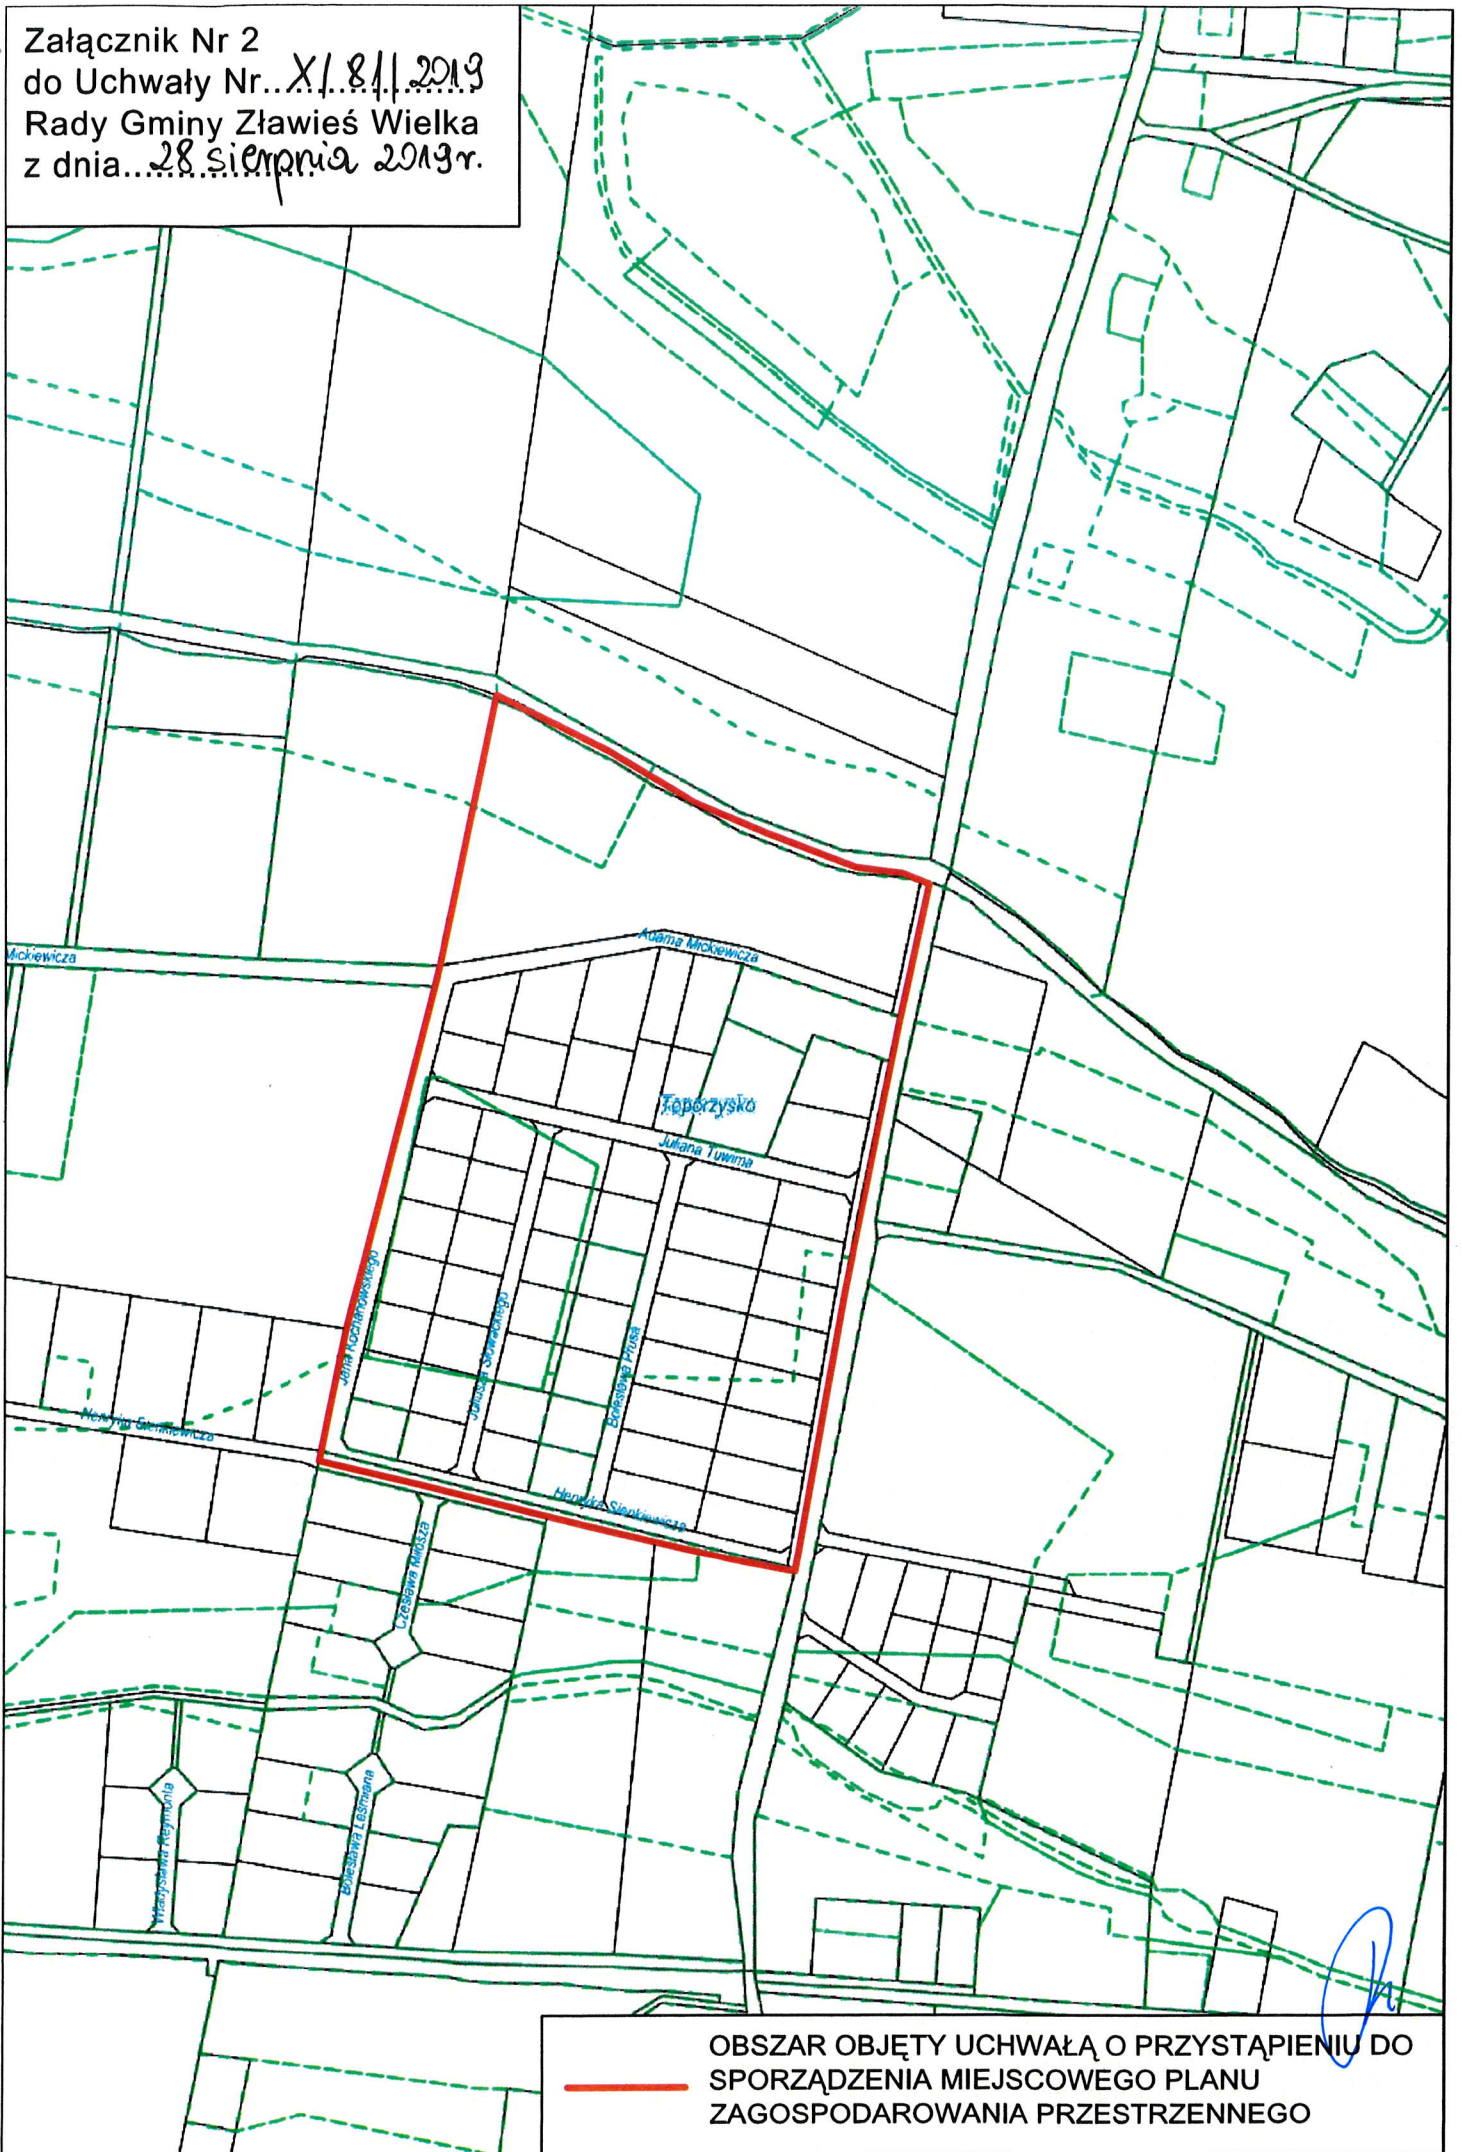

OBSZAR OBJĘTY UCHWAŁĄ O PRZYSTĄPIENIU DO
SPORZĄDZENIA MIEJSCOWEGO PLANU
ZAGOSPODAROWANIA PRZESTRZENNEGO