

**UCHWAŁA NR X/82/2019**  
**RADY GMINY ZŁAWIEŚ WIELKA**

z dnia 28 sierpnia 2019 r.

**w sprawie pozbawienia dróg kategorii drogi gminnej poprzez wyłączenie z użytkowania jako drogi publicznej**

Na podstawie art.18 ust. 2 pkt 15 ustawy z dnia 8 marca 1990 r. o samorządzie gminnym (Dz. U. z 2019 poz. 506 i 1309) oraz na podstawie art. 10 ust.1, 2 i 3 w związku z art. 7 ust. 2 ustawy z dnia 21 marca 1985 r. o drogach publicznych (Dz. U. z 2018 r. poz. 2068, 12, 317 i 1693, Dz.U. z 2019 r. poz. 698 i 730), po zasięgnięciu opinii Zarządu Powiatu Toruńskiego uchwała się, co następuje:

**§ 1.** Z dniem 1stycznia 2020 roku pozbawia się kategorii drogi gminnej poprzez wyłączenie z użytkowania drogi ujęte w wykazie stanowiącym załącznik nr 1 do niniejszej uchwały.

**§ 2.** Szczegółowe położenie i przebieg dróg wymienionych w załączniku nr 1 jest oznaczone kolorem żółtym na mapach stanowiących załączniki nr 2,3,4,5,6,7 do niniejszej uchwały.

**§ 3.** Wykonanie uchwały powierza się Wójtowi Gminy.

**§ 4.** Uchwała wchodzi w życie po upływie 14 dni od ogłoszenia w Dzienniku Urzędowym Województwa Kujawsko – Pomorskiego.


Przewodniczący Rady Gminy


**Piotr Pawlikowski**

Załącznik Nr 1 do uchwały Nr X/82/2019  
Rady Gminy Zławieś Wielka  
z dnia 28 sierpnia 2019 r.

**Wykaz dróg do pozbawienia kategorii drogi publicznej poprzez wyłączenie z użytkowania**


<b>Lp.</b>	<b>Numer drogi</b>	<b>Przebieg drogi</b>	<b>Nadane Uchwałą Rady Gminy Zławieś Wielka nr:</b>
1	100110C	Gierkowo – do drogi nr1545C	IV/42/2003 z dnia 20 marca 2003 r.
2	100149C	Zławieś Wielka - Pędzewo	IV/42/2003 z dnia 20 marca 2003 r.
3	100200C	Cegielnik – granica gminy-Piwnice	IV/42/2003 z dnia 20 marca 2003 r.
4	100248C	Czarnowo - od drogi krajowej nr80 do Kanału Dolnego, dz.308	XXXII/235/2013 z dnia 30 grudnia 2013r.
5	100249C	Czarnowo - od drogi wojewódzkiej nr 249 do Kanału Górnego, dz.95	XXXII/235/2013 z dnia 30 grudnia 2013r.
6	100272C	Pędzewo - od drogi gminnej nr 100199C do działki 439/5, dz.437	XXXII/235/2013 z dnia 30 grudnia 2013r.

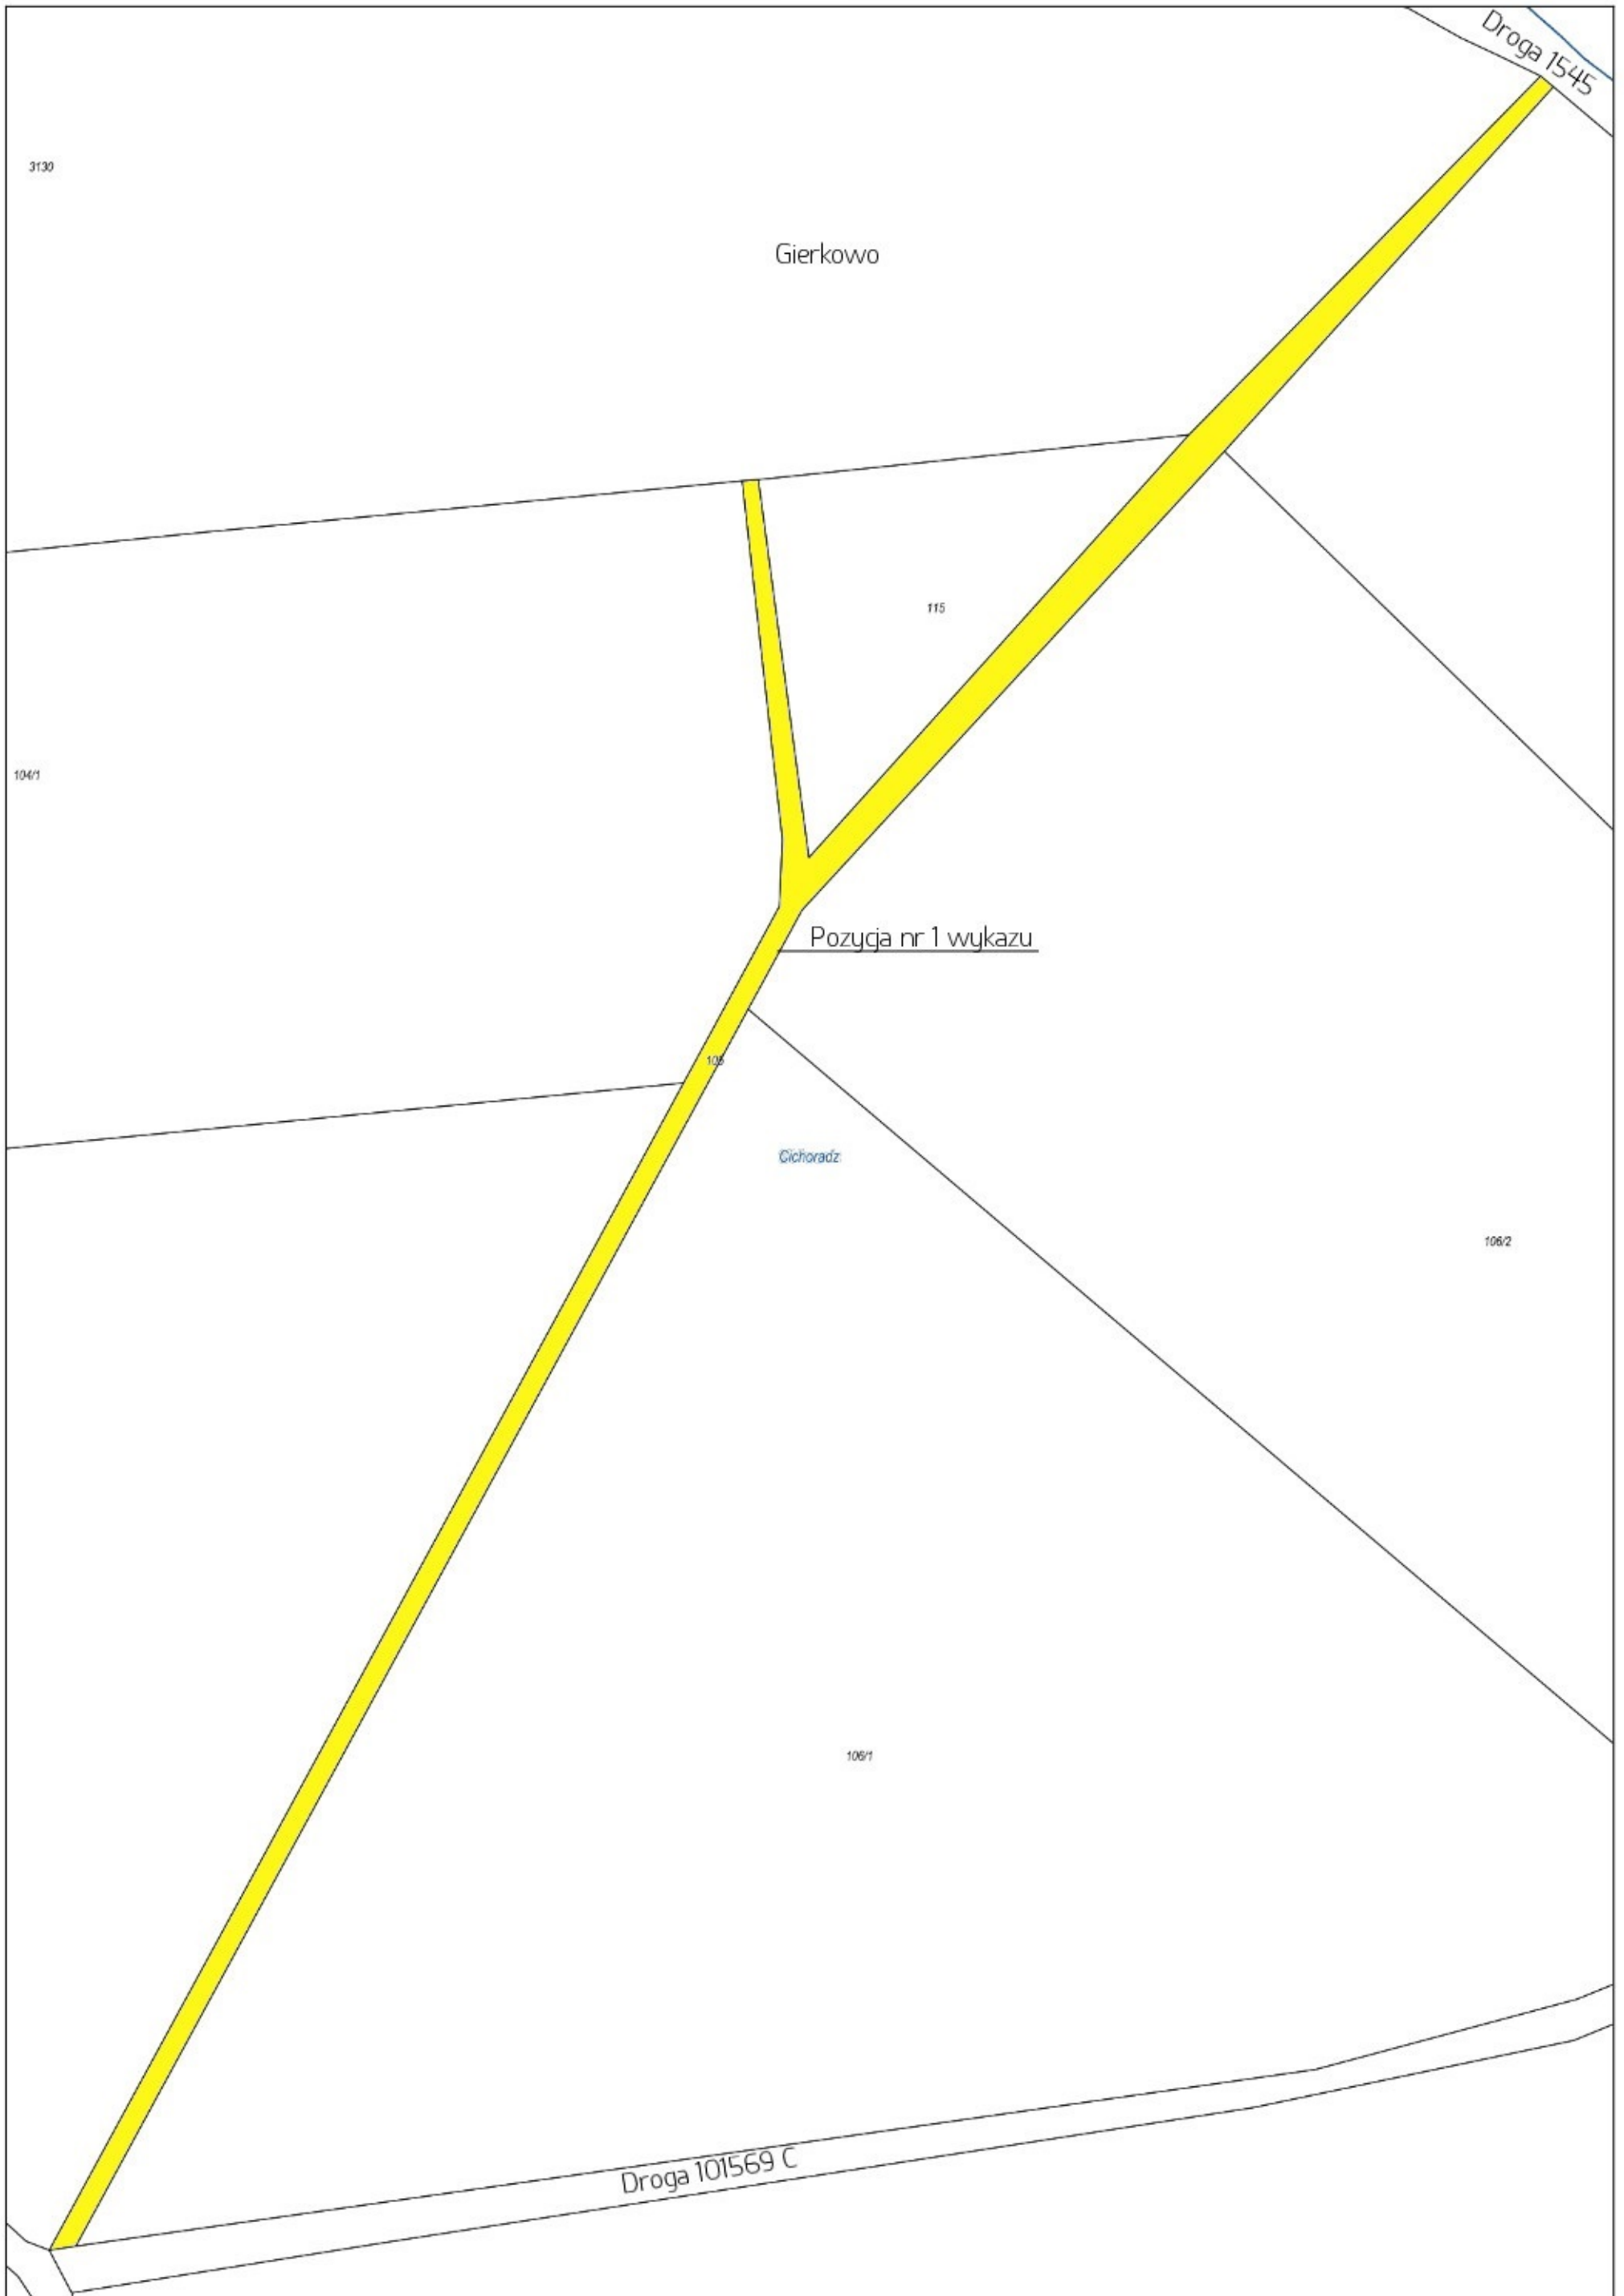

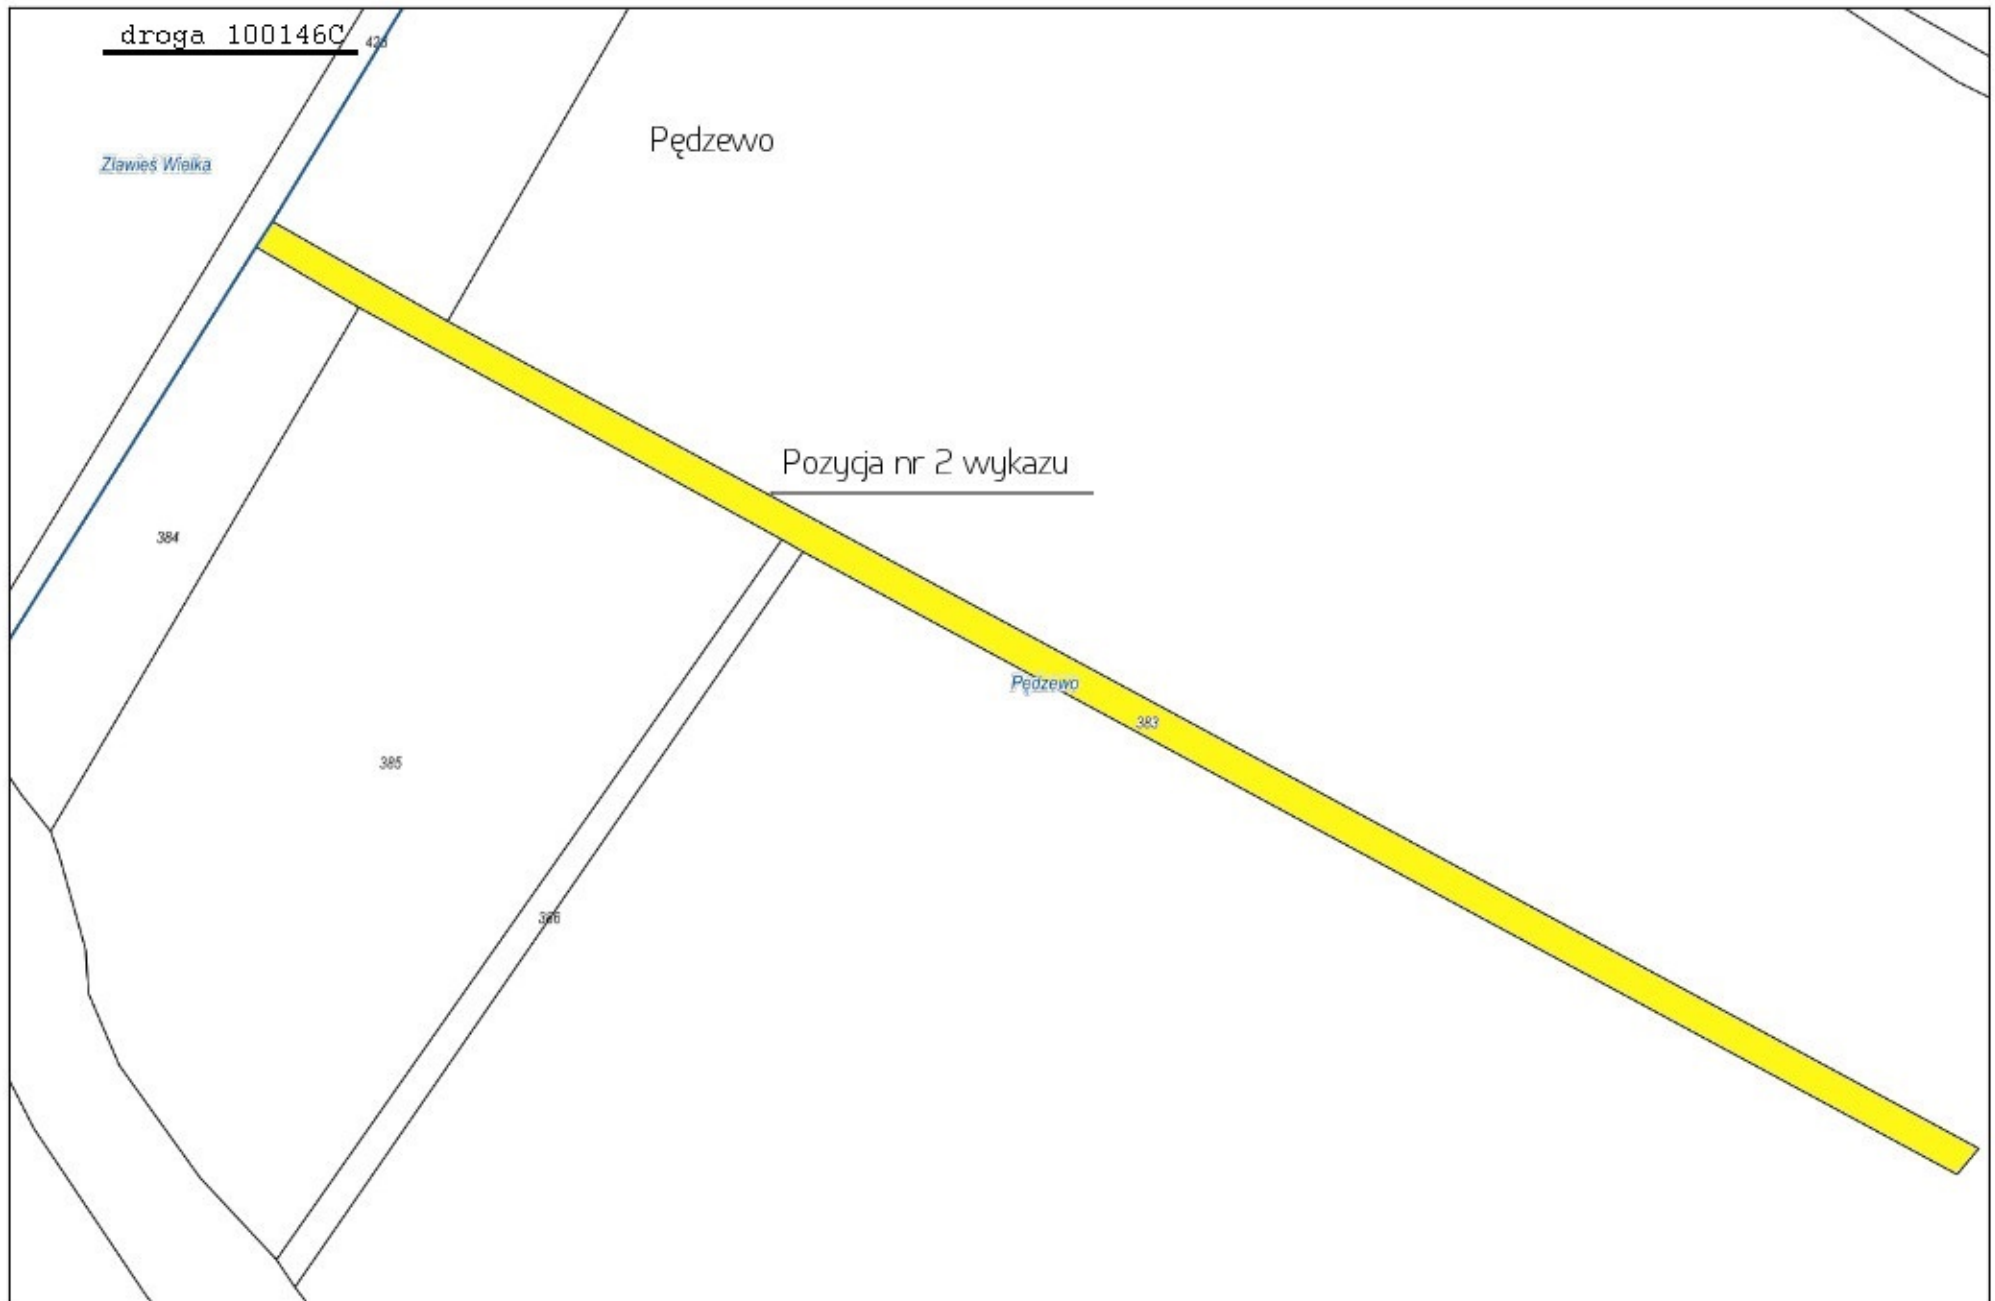


Wydruk w skali 1:2000

Wydruk z systemu WebEWID

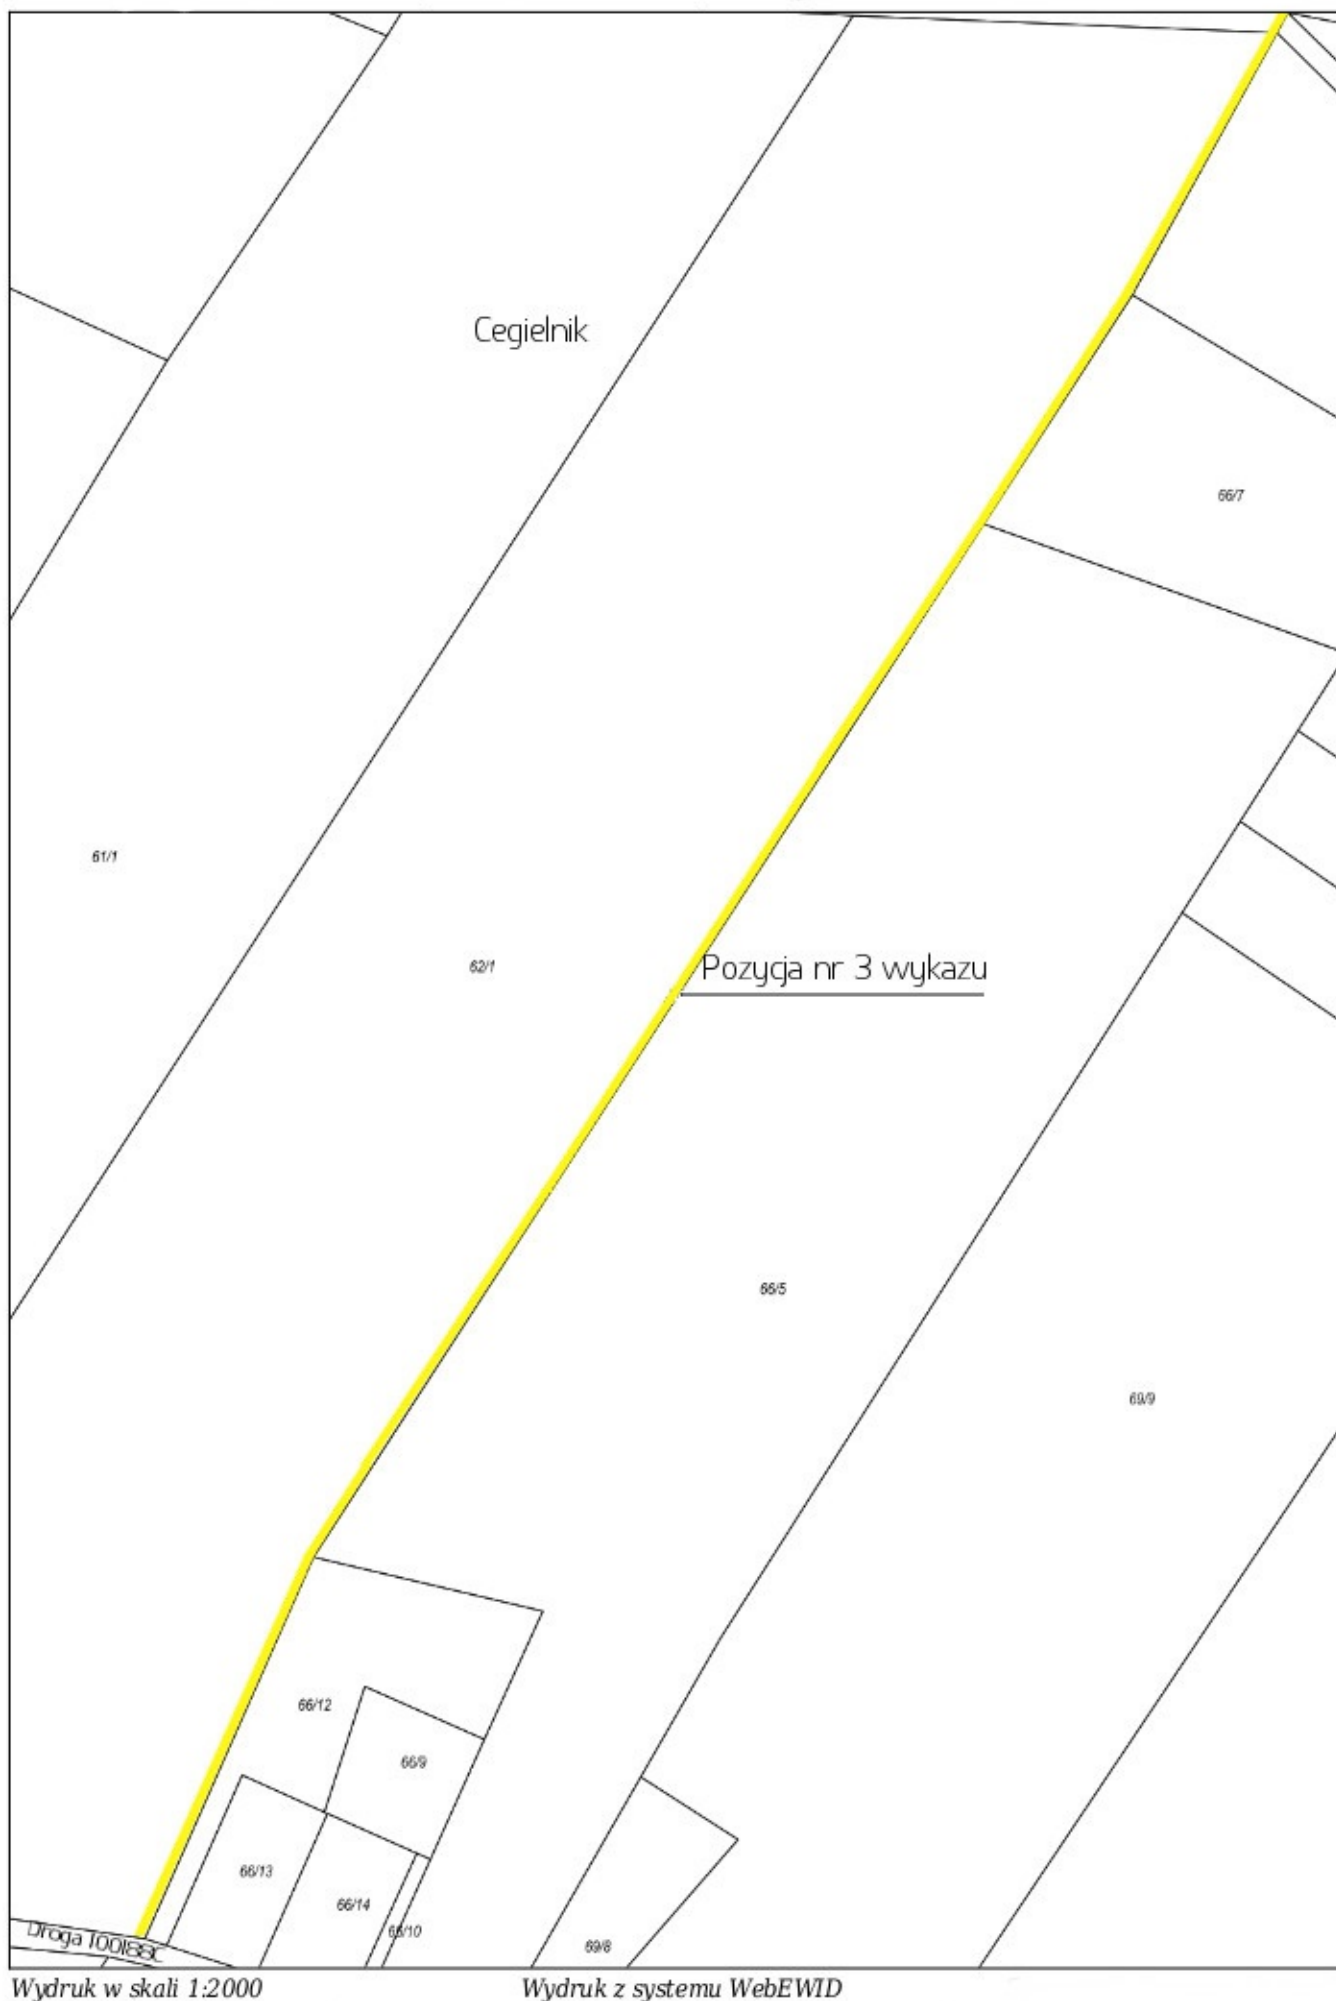


Wydruk w skali 1:2000


Wydruk z systemu WebEWID

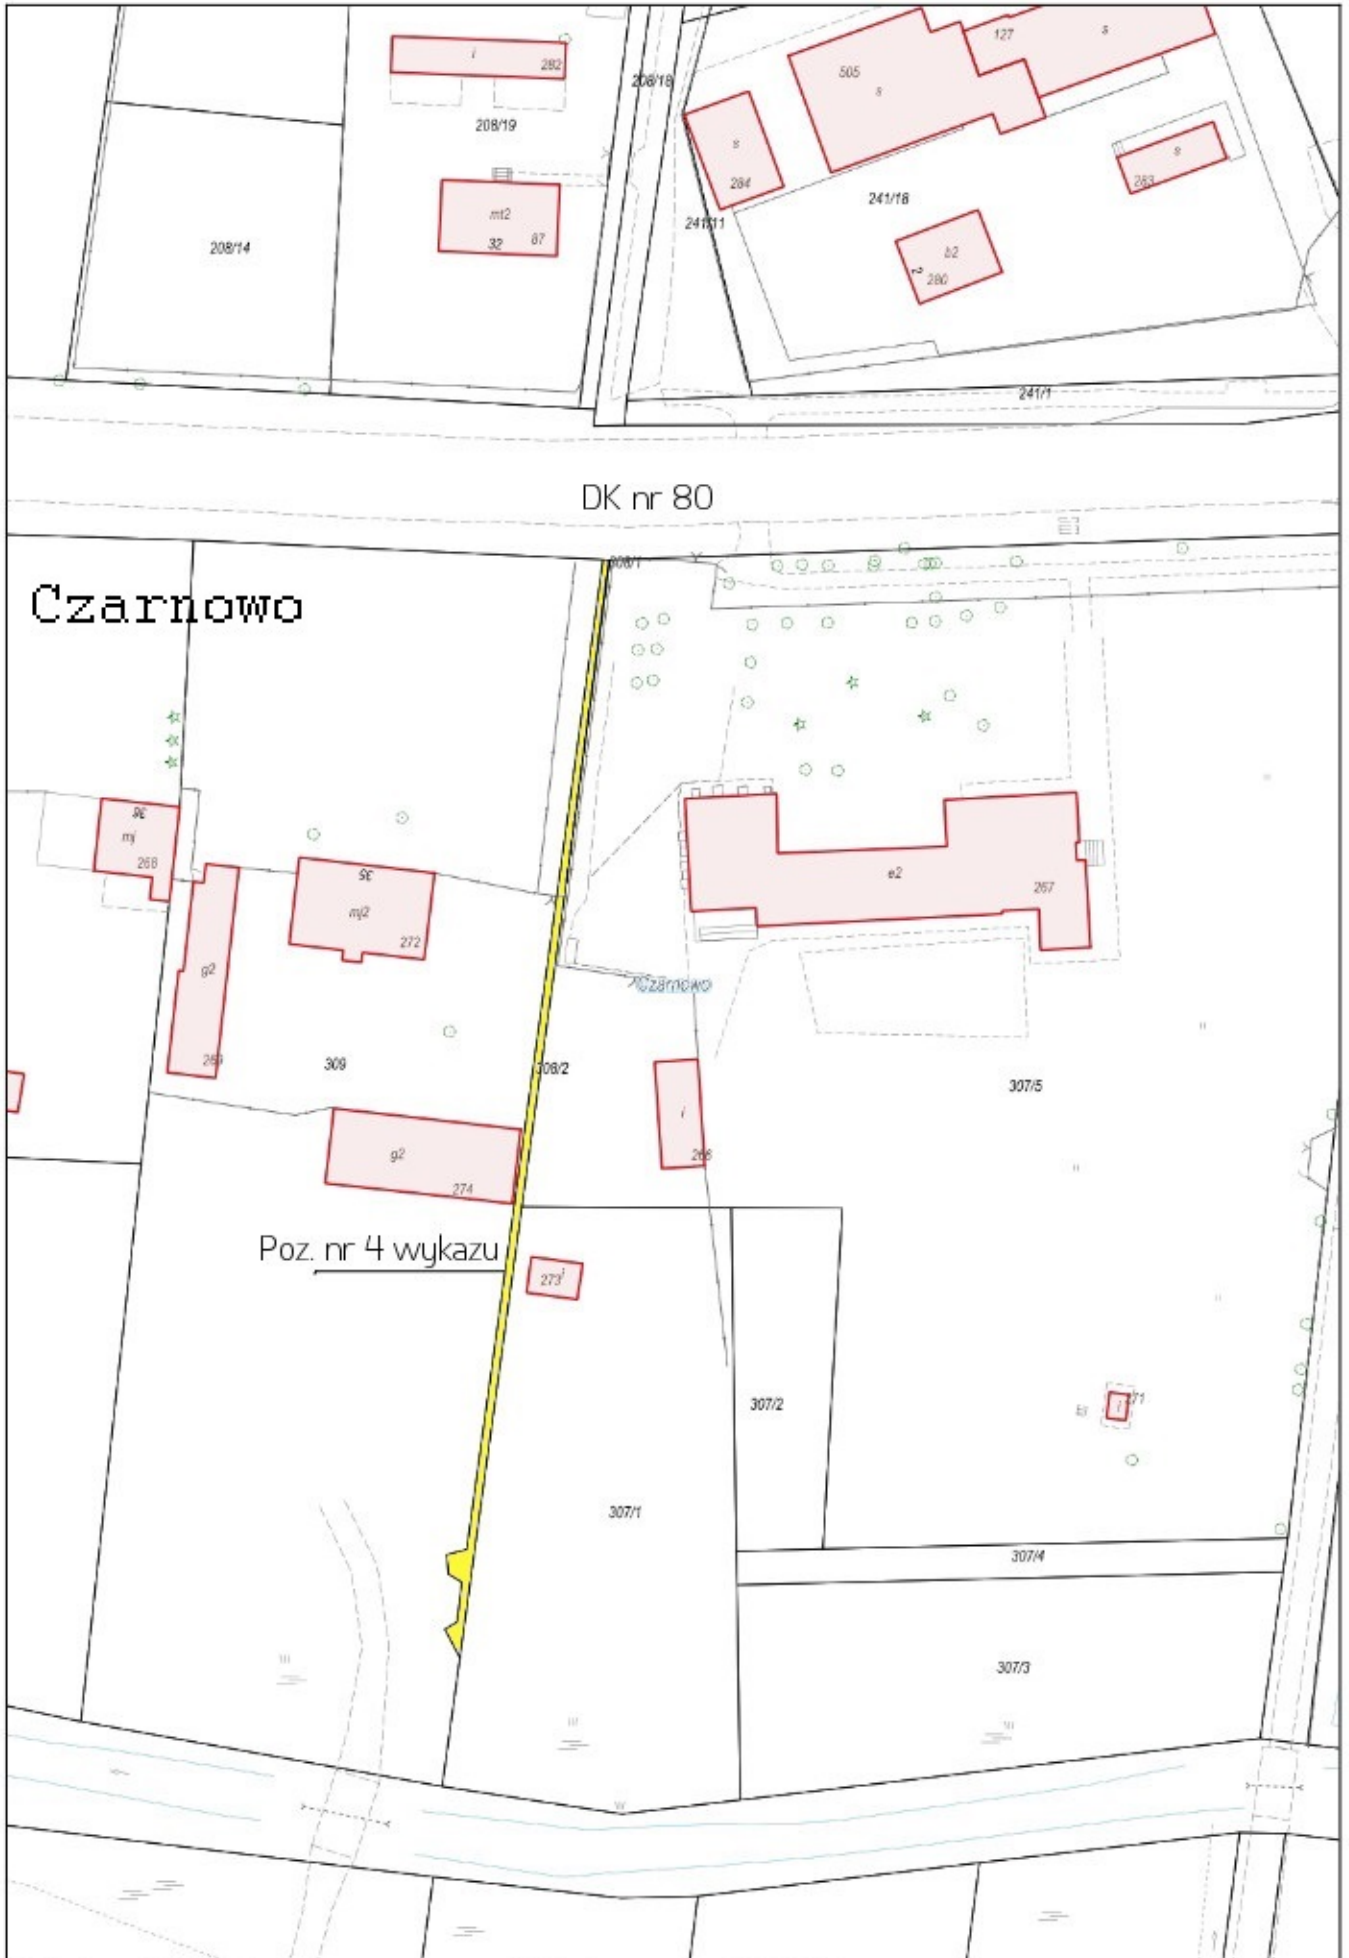

Wydruk w skali 1:1000

Wydruk z systemu WebEWID

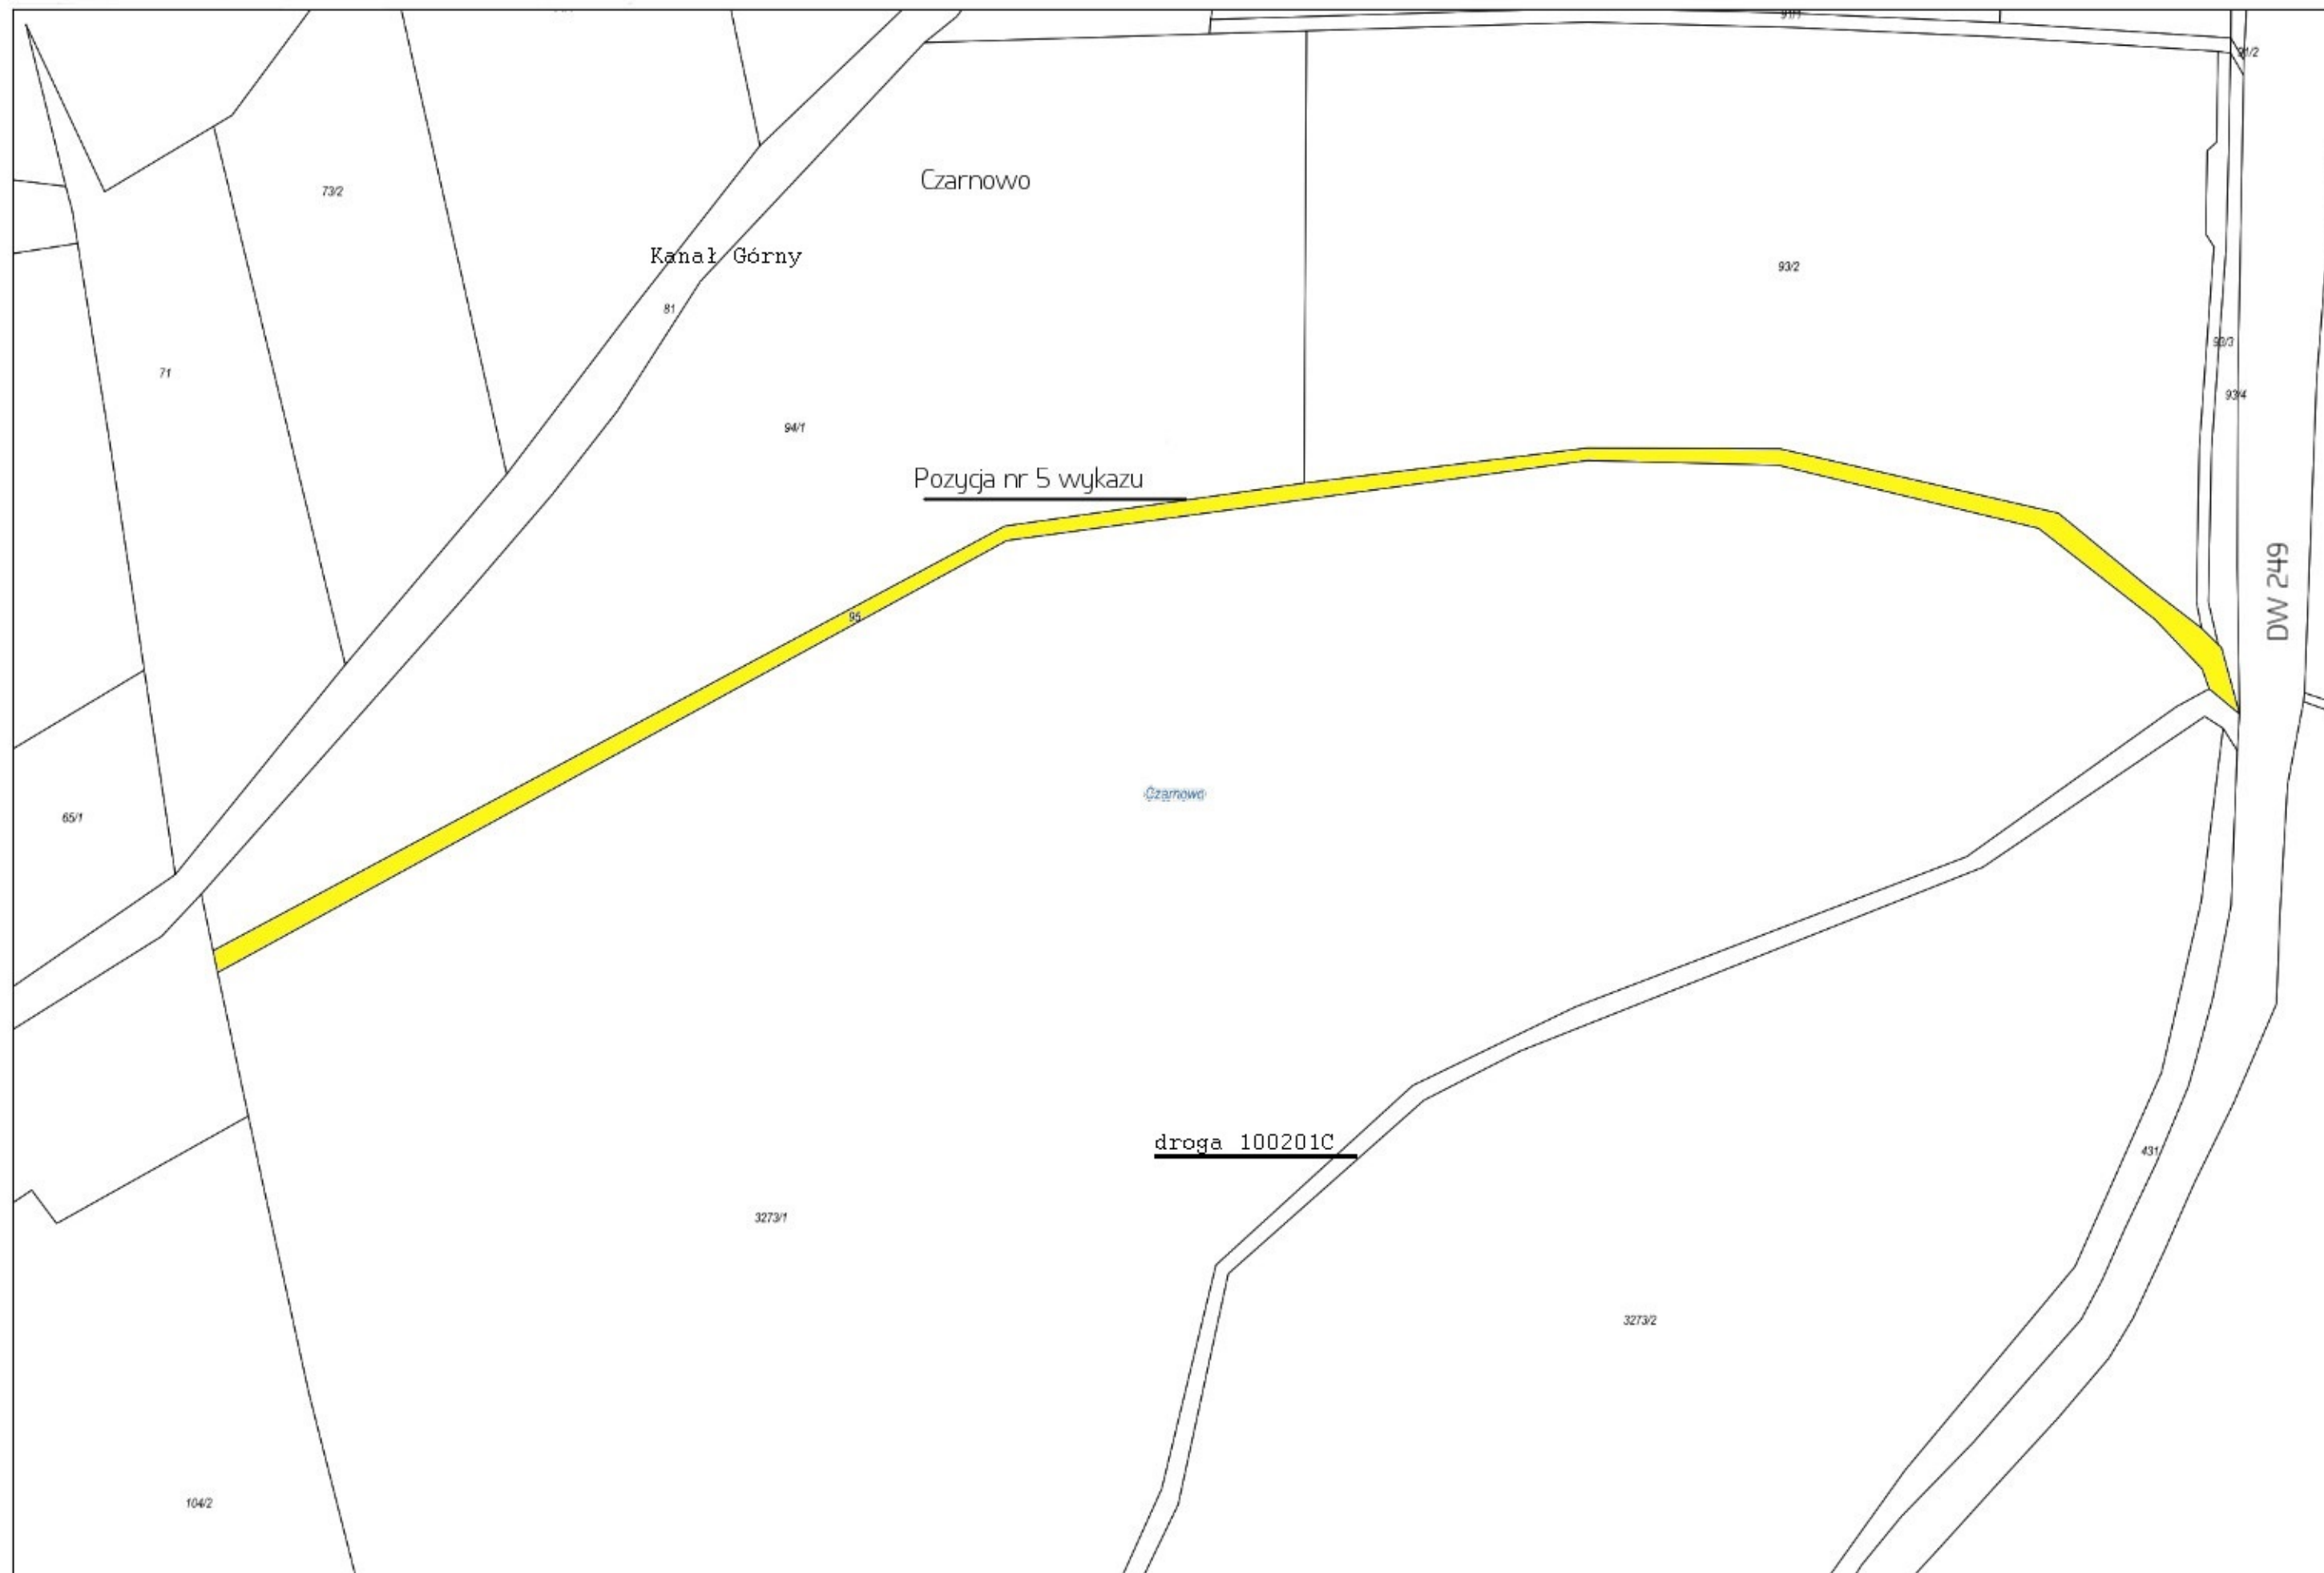

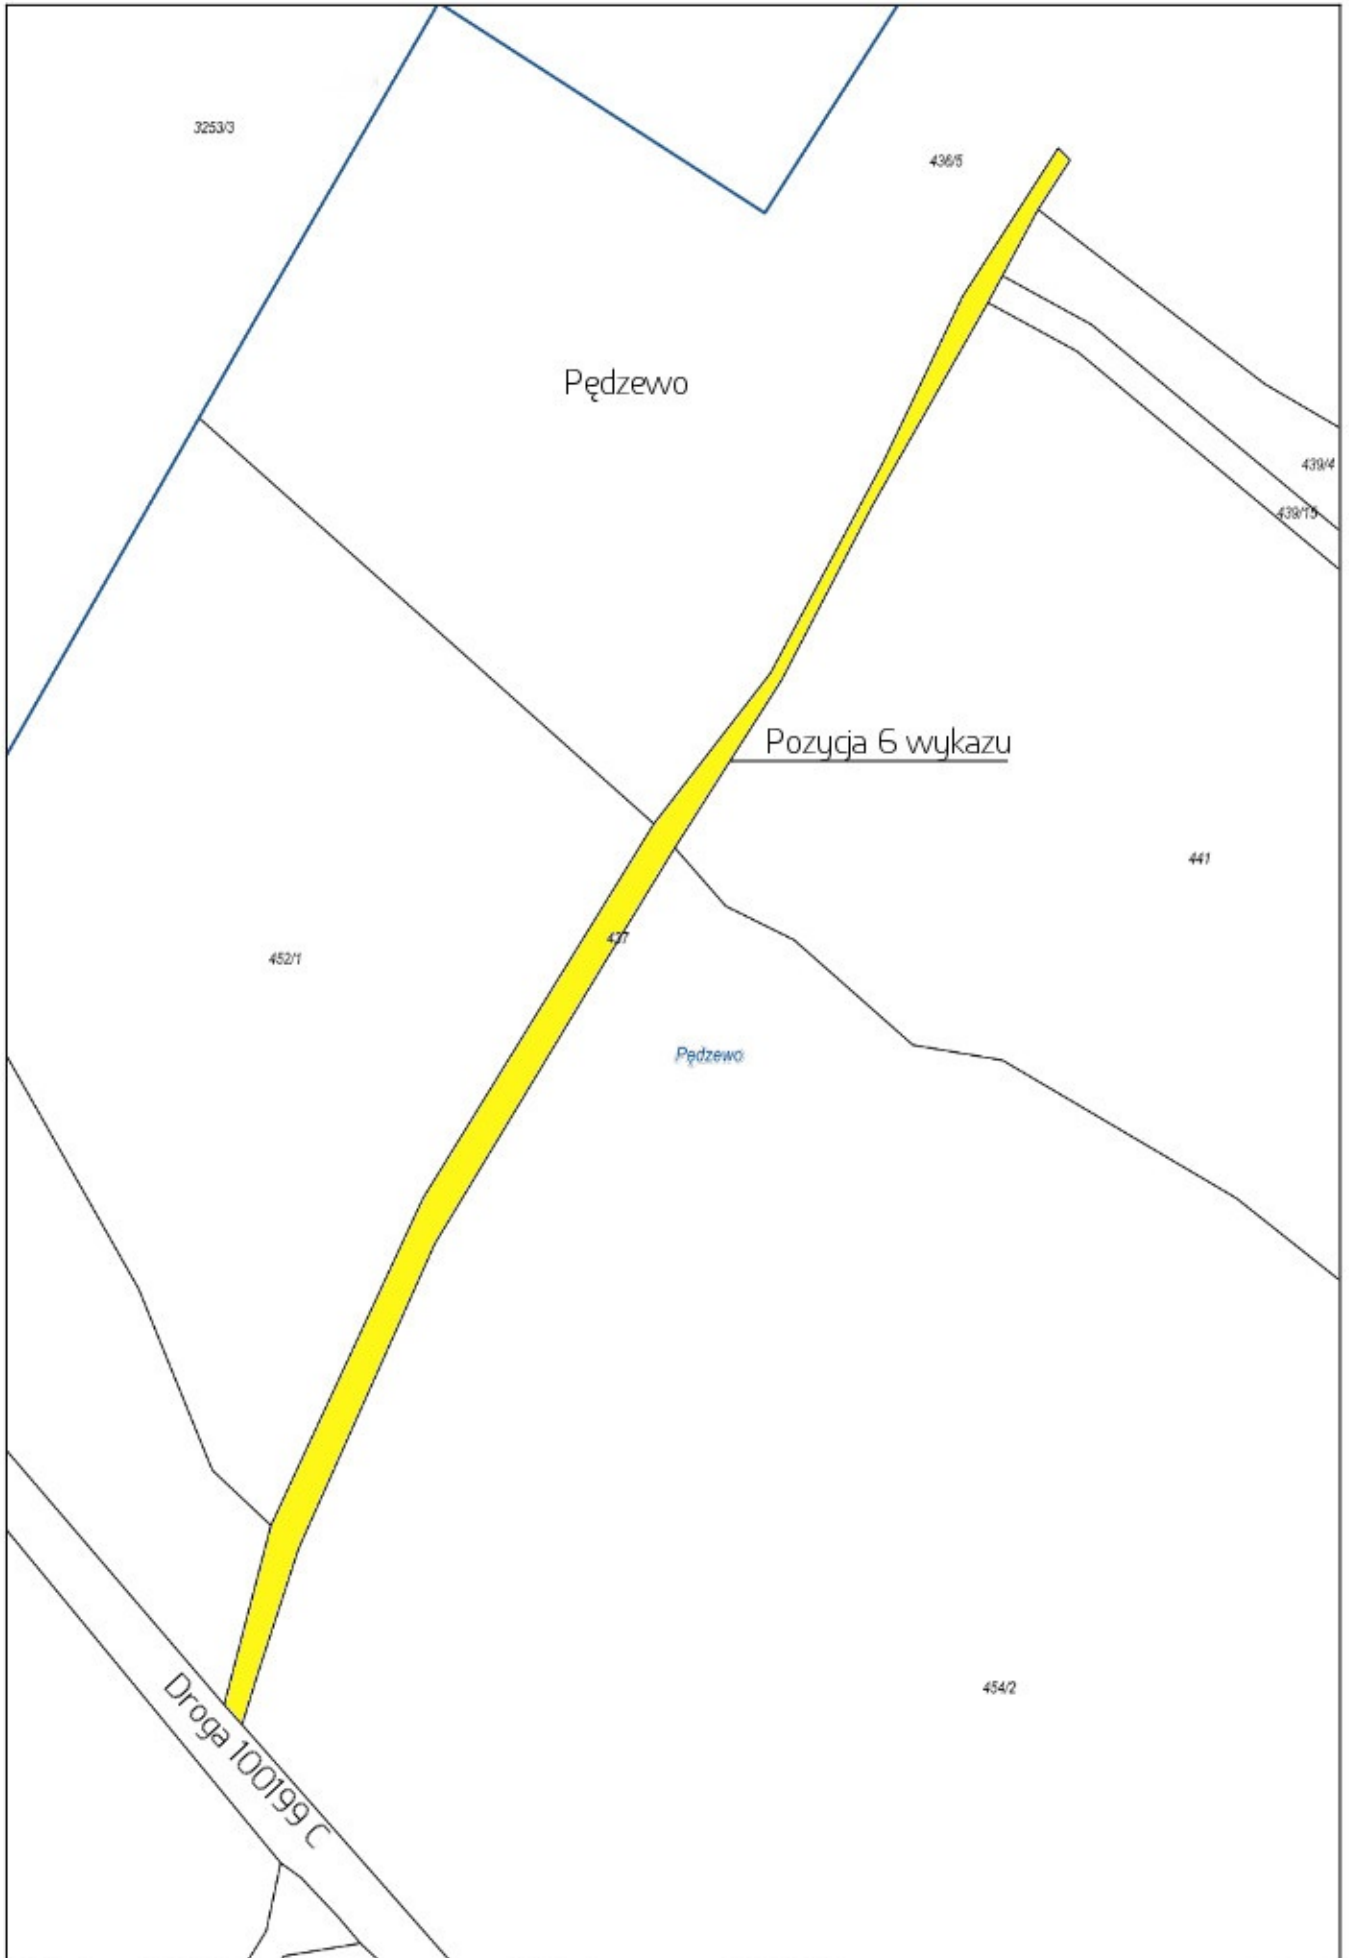

Wydruk w skali 1:2000

Wydruk z systemu WebEWID