
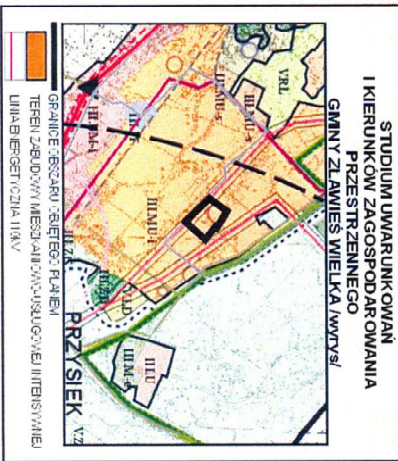


# MIJSCOWY PLAN

## ZAGOSPODAROWANIA PRZESTRZENNEGO GMINY ZŁAWIĘŚ WIELKA DLA MIEJSCOWOŚCI ROZGARTY

RYSUNEK PLANU NR 1

skala 1: 1 000

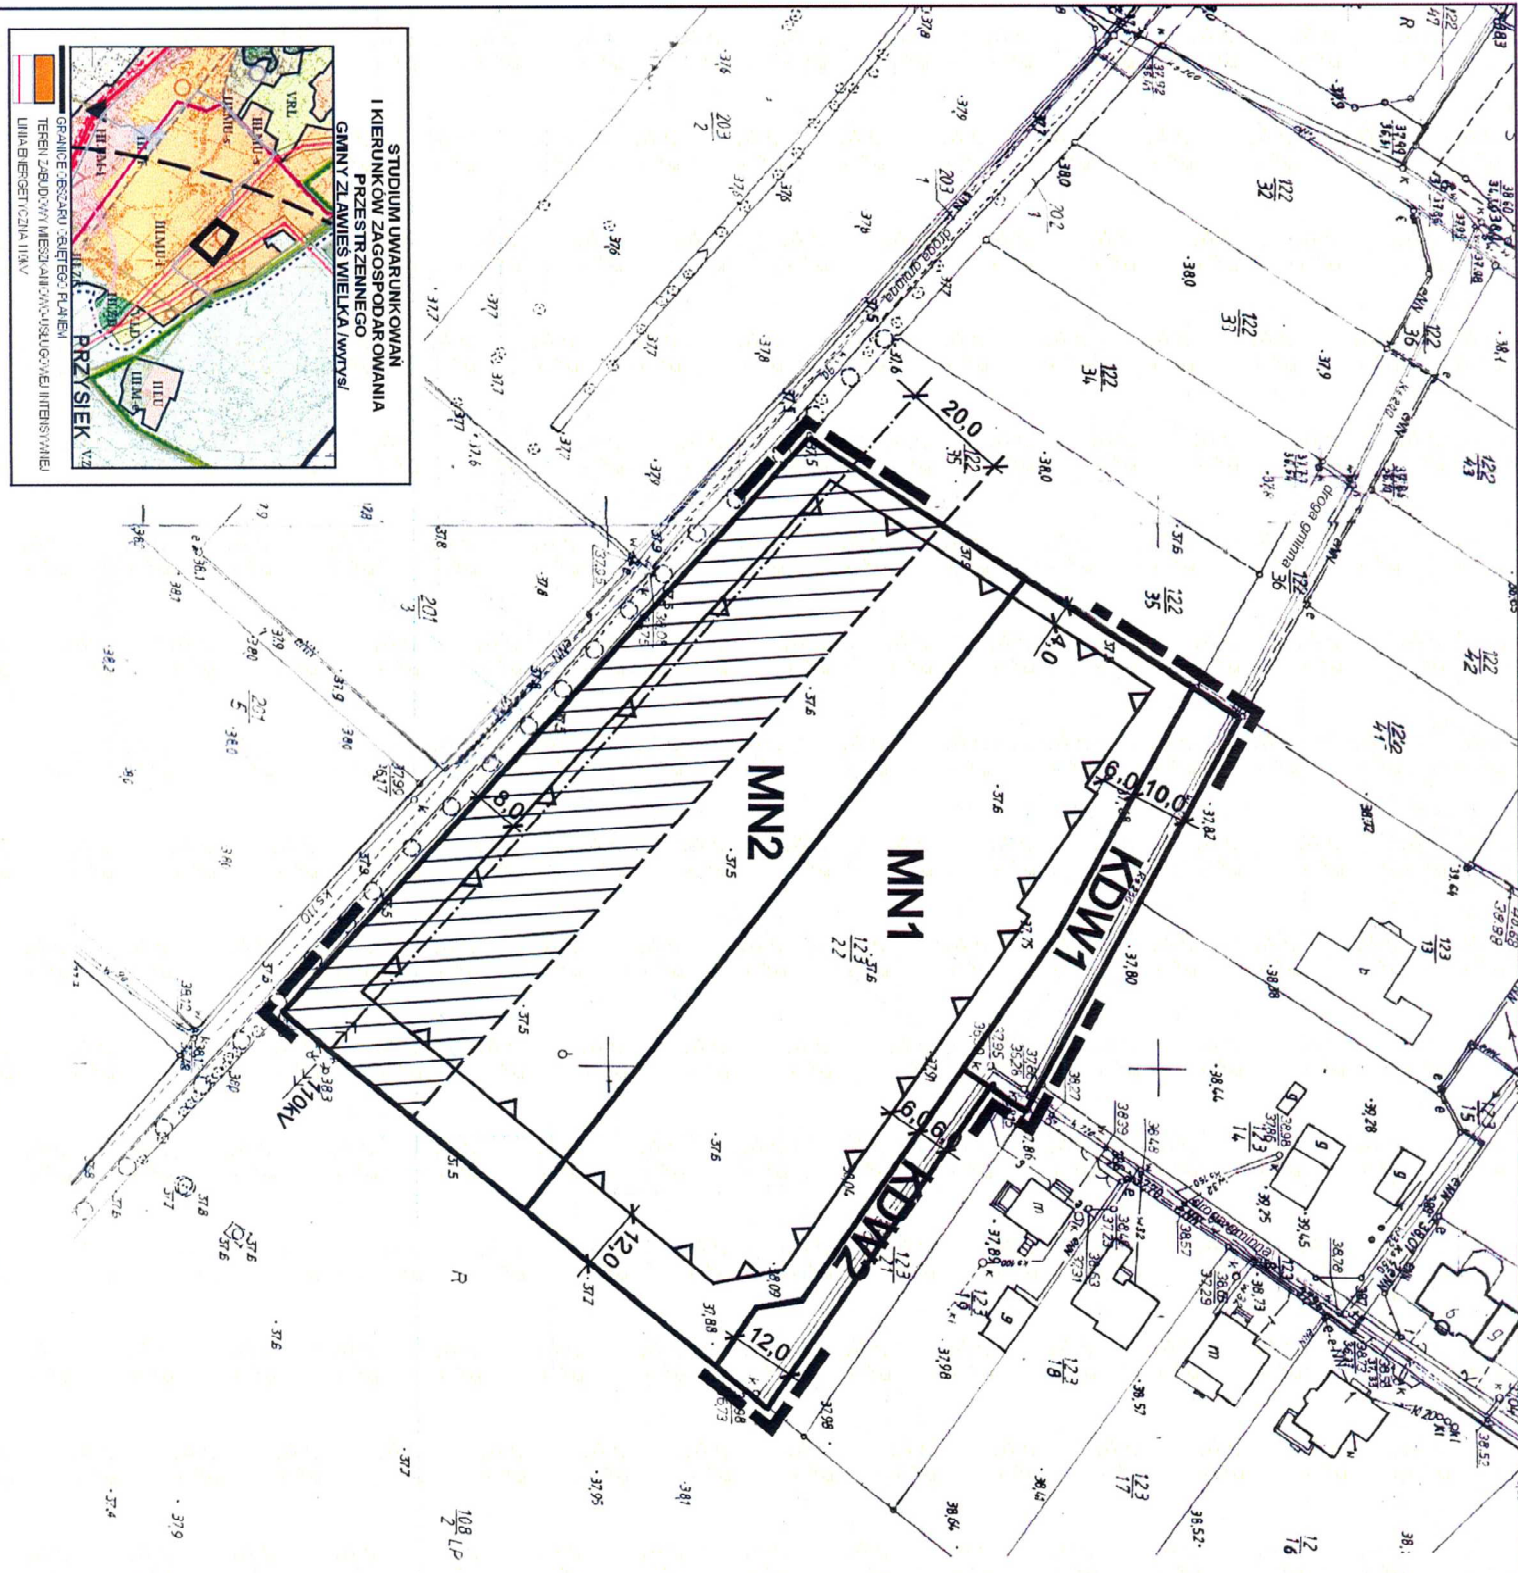

### A. OZNACZENIA GRAFICZNE OBOWIĄZUJĄCE:

- GRANICE OBSZARU OBJĘTEGO PLANEM I O RÓŻNYMI PRZEZNACZENIAMI LUB RÓŻNYCH ZASADACH ZAGOSPODAROWANIA
- LINIE PODZIAKU WEWNĘTRZNEGO
- NIEPRZEKAZALNE LINIE ZABUDOWY
- STREFA OGRANICZONEGO UŻYTKOWANIA
- WYMIAROWANIE ELEMENTÓW ZAGOSP. TERENU NUMER PO RZĄDKOWY TERENU O TYM SAMYM PRZEZNACZENIU

### B. OZNACZENIA GRAFICZNE INFORMACYJNE:

- MN ZABUDOWA MIESZKANOWA JEDNORODZINNA
- KDW DROGA WEWNĘTRZNA

PRZEZNACZENIE TERENÓW  
ZABUDOWA MIESZKANOWA JEDNORODZINNA

	<b>BIURO URBANISTYKI I ARCHITEKTURY</b>
	87-100 Toruń, Plac Św. Katarzyny 9, 156-652-20-41
główny mgr inż. arch.	Bogdan Fryndt
projektant mgr inż. arch.	Aleksandra Lewina
skasant	Paweł Fryndt

SPORZĄDZĄCY:  
MÓJT GMINY ZŁAWIĘŚ WIELKA

**ZALĄCZNIK NR 1**

DO UCHWAŁY NR  
RADY GMINY ZŁAWIĘŚ WIELKA  
z dnia  
ogłoszonej w DZIENNIKU URzędOWYM  
WOJEWÓDZTWA KUJAWSKO-POMORSKIEGO  
nr  
z dnia