

321

UCHWAŁA NR XXX/231/2006
RADY GMINY ZŁAWIEŚ WIELKA
z 27 września 2006r.

w sprawie: **przystąpienia do sporządzenia miejscowego planu zagospodarowania przestrzennego Gminy Zławieś Wielka dla budowy osiedla domów jednorodzinnych w miejscowości Górsk**

Na podstawie art. 18 ust. 2 pkt. 5 ustawy z dnia 8 marca 1990r. o samorządzie gminnym (Dz. U. z 2001r. Nr 142, poz. 1591, z 2002r. Nr 23, poz. 220, Nr 62, poz. 558, Nr 113, poz. 984, Nr 153, poz. 1271, Nr 214, poz. 1806, z 2003r. Nr 80, poz. 717, Nr 162, poz. 1568 z 2004r. Nr 102, poz. 1055, Nr 116, poz. 1203, Nr 167 poz. 1759, z 2005r. Nr 172 poz. 1441, Nr 175 poz. 1457, z 2006r. Nr 17 poz. 128) art. 14 ustawy z dnia 27 marca 2003r. o planowaniu i zagospodarowaniu przestrzennym (Dz. U. Nr 80, poz. 717, z 2004r. Nr 6 poz. 41, Nr 141, poz. 1492, z 2005r. Nr 113 poz. 954, Nr 130 poz. 1087, z 2006r. Nr 45 poz. 319)

uchwała się, co następuje:

- § 1. 1. Przystępuje się do sporządzenia miejscowego planu zagospodarowania przestrzennego Gminy Zławieś Wielka dla budowy osiedla domów jednorodzinnych w miejscowości Górsk, na terenie działki nr 432/12 o powierzchni 7,4711 ha.
2. Granice obszaru objętego planem przedstawione zostały na załączniku graficznym do niniejszej uchwały.
- § 2. W projektach planu należy ustalić m.in.:
- 1) przeznaczenie terenów oraz linie rozgraniczające tereny o różnym przeznaczeniu lub różnych zasadach zagospodarowania;
 - 2) zasady ochrony i kształtowania ładu przestrzennego;
 - 3) zasady ochrony środowiska, przyrody i krajobrazu kulturowego;
 - 4) zasady ochrony dziedzictwa kulturowego i zabytków oraz dóbr kultury współczesnej;
 - 5) wymagania wynikające z potrzeb kształtowania przestrzeni publicznych;
 - 6) parametry i wskaźniki kształtowania zabudowy oraz zagospodarowania terenu, w tym linie zabudowy, gabaryty obiektów i wskaźniki intensywności zabudowy;
 - 7) granice i sposoby zagospodarowania terenów lub obiektów podlegających ochronie, ustalonych na podstawie odrębnych przepisów, w tym terenów górniczych, a także narażonych na niebezpieczeństwo powodzi oraz zagrożonych osuwaniem się mas ziemnych;
 - 8) szczegółowe zasady i warunki scalania i podziału nieruchomości objętych planem miejscowym;
 - 9) szczególne warunki zagospodarowania terenów oraz ograniczenia w ich użytkowaniu, w tym zakaz zabudowy;
 - 10) zasady modernizacji, rozbudowy i budowy systemów komunikacji i infrastruktury technicznej;
 - 11) sposób i termin tymczasowego zagospodarowania, urządzania i użytkowania terenów;
 - 12) stawki procentowe, na podstawie których ustala się opłatę, o której mowa w art. 36 ust. 4 ustawy o planowaniu i zagospodarowaniu przestrzennym;
 - 13) sposób i termin tymczasowego zagospodarowania, urządzania i użytkowania terenów.
- § 3. Wykonanie uchwały powierza się Wójtowi Gminy Zławieś Wielka.
- § 4. Uchwała wchodzi w życie z dniem podjęcia i podlega ogłoszeniu w sposób zwyczajowo przyjęty na terenie gminy.

Przewodniczący Rady Gminy

Janusz Piotrowski
Janusz Piotrowski


UZASADNIENIE

do

**Uchwały Nr XXX/231/2006
Rady Gminy Zławieś Wielka
z dnia 27 września 2006r.**

w sprawie: przystąpienia do sporządzenia miejscowego planu zagospodarowania przestrzennego Gminy Zławieś Wielka dla budowy osiedla domów jednorodzinnych w miejscowości Górsk.

Uchwała Nr XXX/231/2006 podjęta została zgodnie art. 14 ustawy z dnia 27 marca 2003r. o planowaniu i zagospodarowaniu przestrzennym (Dz. U. Nr 80, poz. 717, z 2004r. Nr 6 poz. 41, Nr 141, poz. 1492, z 2005r. Nr 113 poz. 954, Nr 130 poz. 1087, z 2006r. Nr 45 poz. 319) na wniosek Przedsiębiorstwa Usług Budowlanych i Technicznych MARBUD Sp. z o.o. z/s w Toruniu.

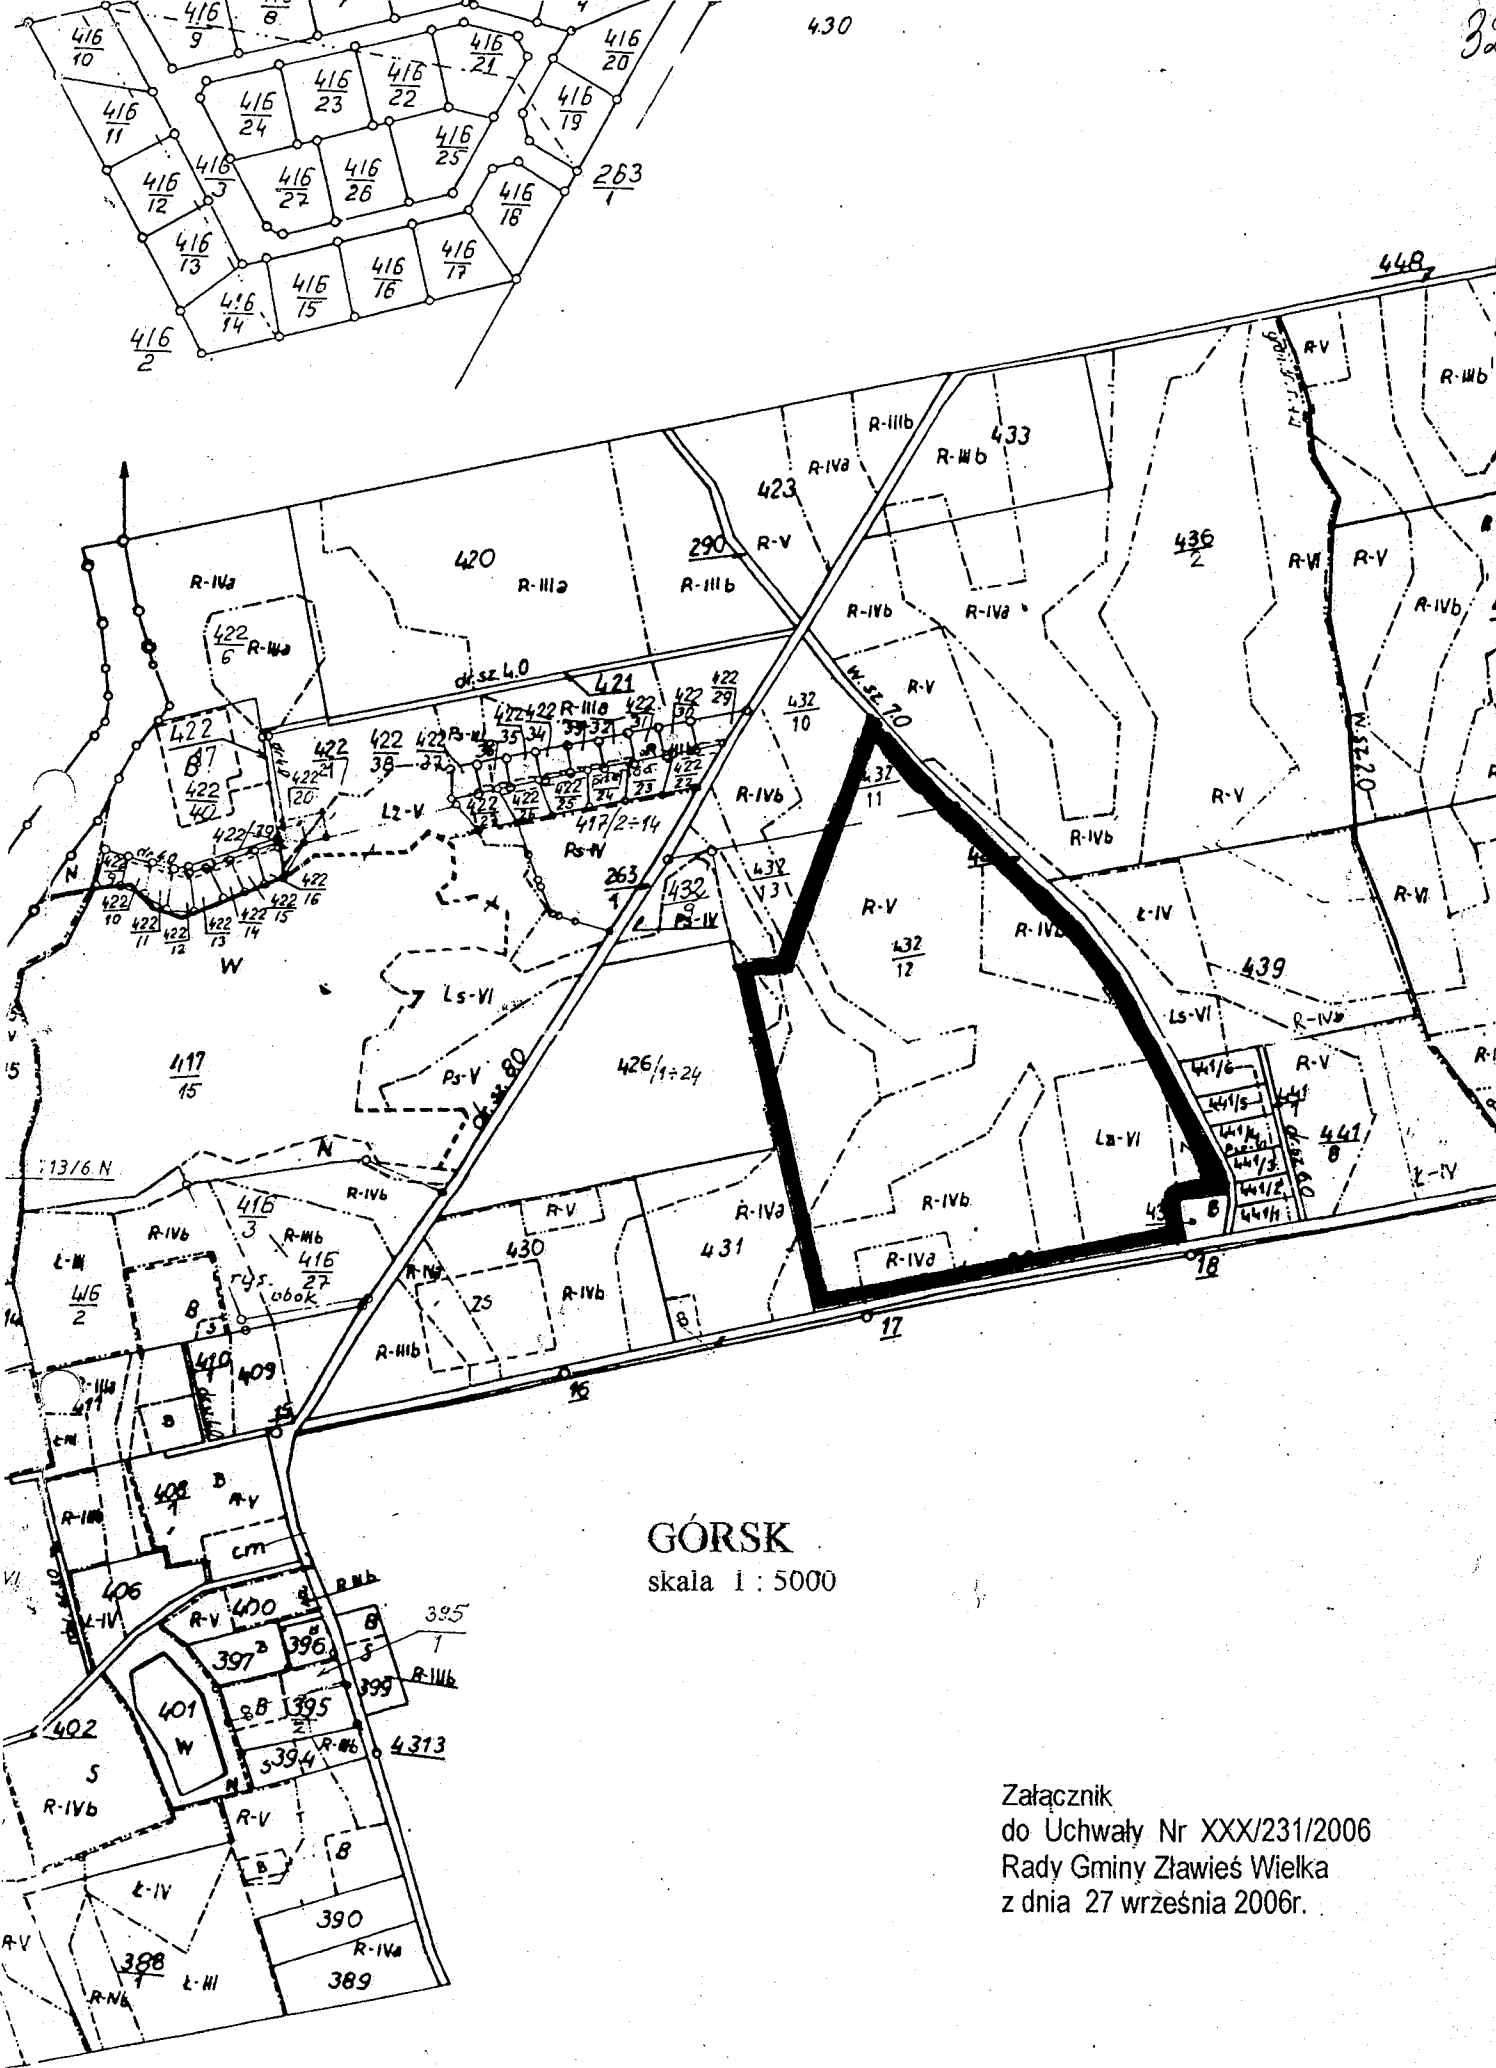

GÓRSK
 skala 1 : 5000

Załącznik
 do Uchwały Nr XXX/231/2006
 Rady Gminy Zławieś Wielka
 z dnia 27 września 2006r.