
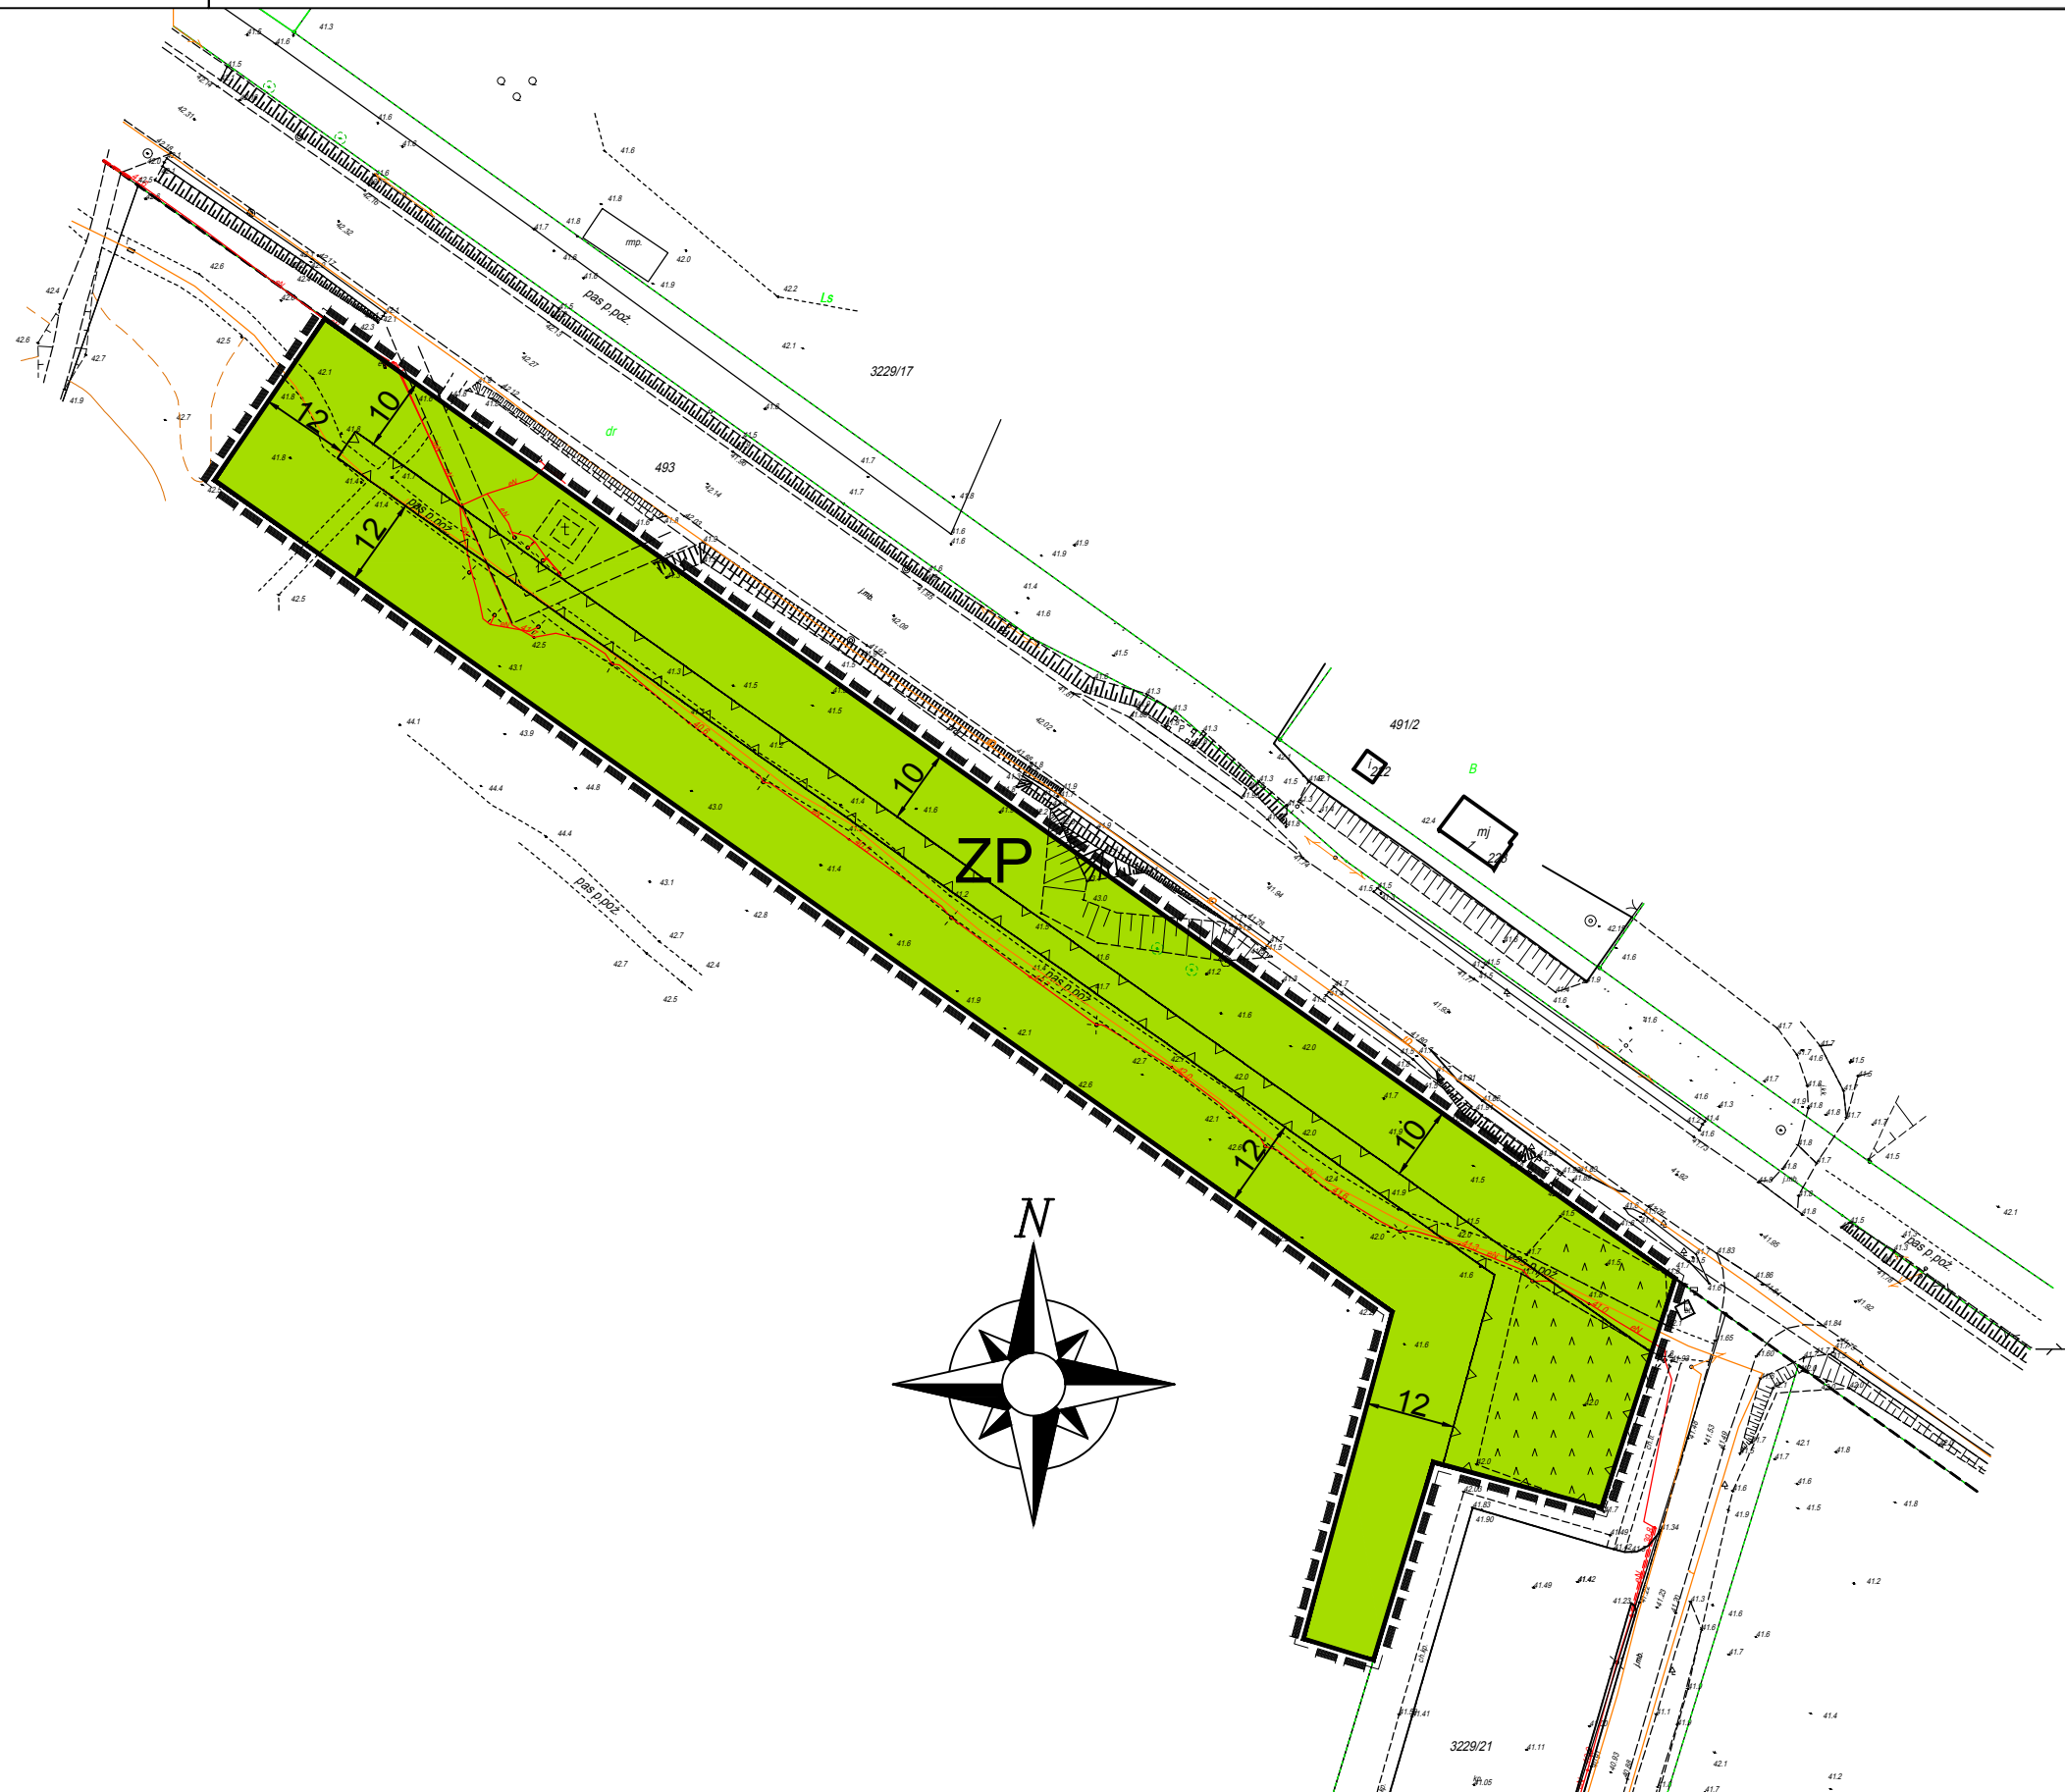


Miejscowy plan zagospodarowania przestrzennego dla obszaru obok krzyża ks. Jerzego Popiełuszki w Górsku - gmina Zławieś Wielka


Załącznik Nr 1
do Uchwały nr

Rady Gminy
Zławieś Wielka
z dnia

WYRYS ZE STUDIUM UWARUNKOWAŃ
I KIERUNKÓW ZAGOSPODAROWANIA
PRZESTRZENNEGO GMINY ZŁAWIEŚ
WIELKA
SKALA 1:25 000

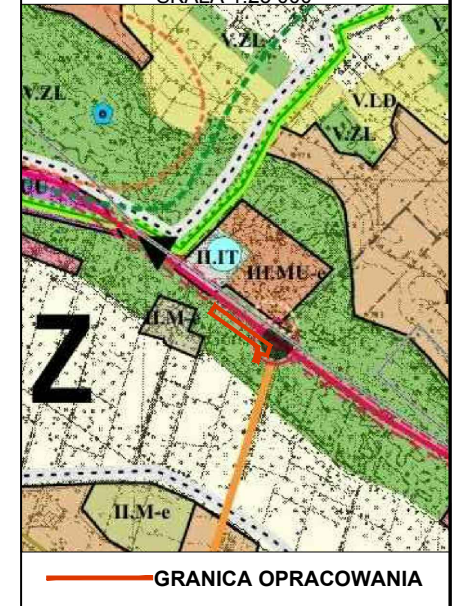

SKALA 1:1000

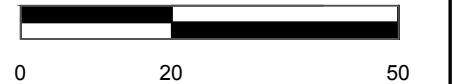

OZNACZENIA GRAFICZNE NA RYSUNKU
PLANU STANOWIĄCE USTALENIA

SYMBOL	NAZWA
ZP	TEREN ZIELENI URZĄDZONEJ
—	LINIE ROZGRANICZAJĄCE TERENY O RÓŻNYM PRZEZNACZENIU LUB RÓŻNYCH ZASADACH ZAGOSPODAROWANIA
▲	NIEPRZEKACZALNA LINIA ZABUDOWY
---	GRANICA OBSZARU OBJĘTEGO PLANEM
12	WYMIAROWANIE