


PROJEKTOWANE MIEJSCE REKREACJI – PLAC ZABAW

SKALA 1:100

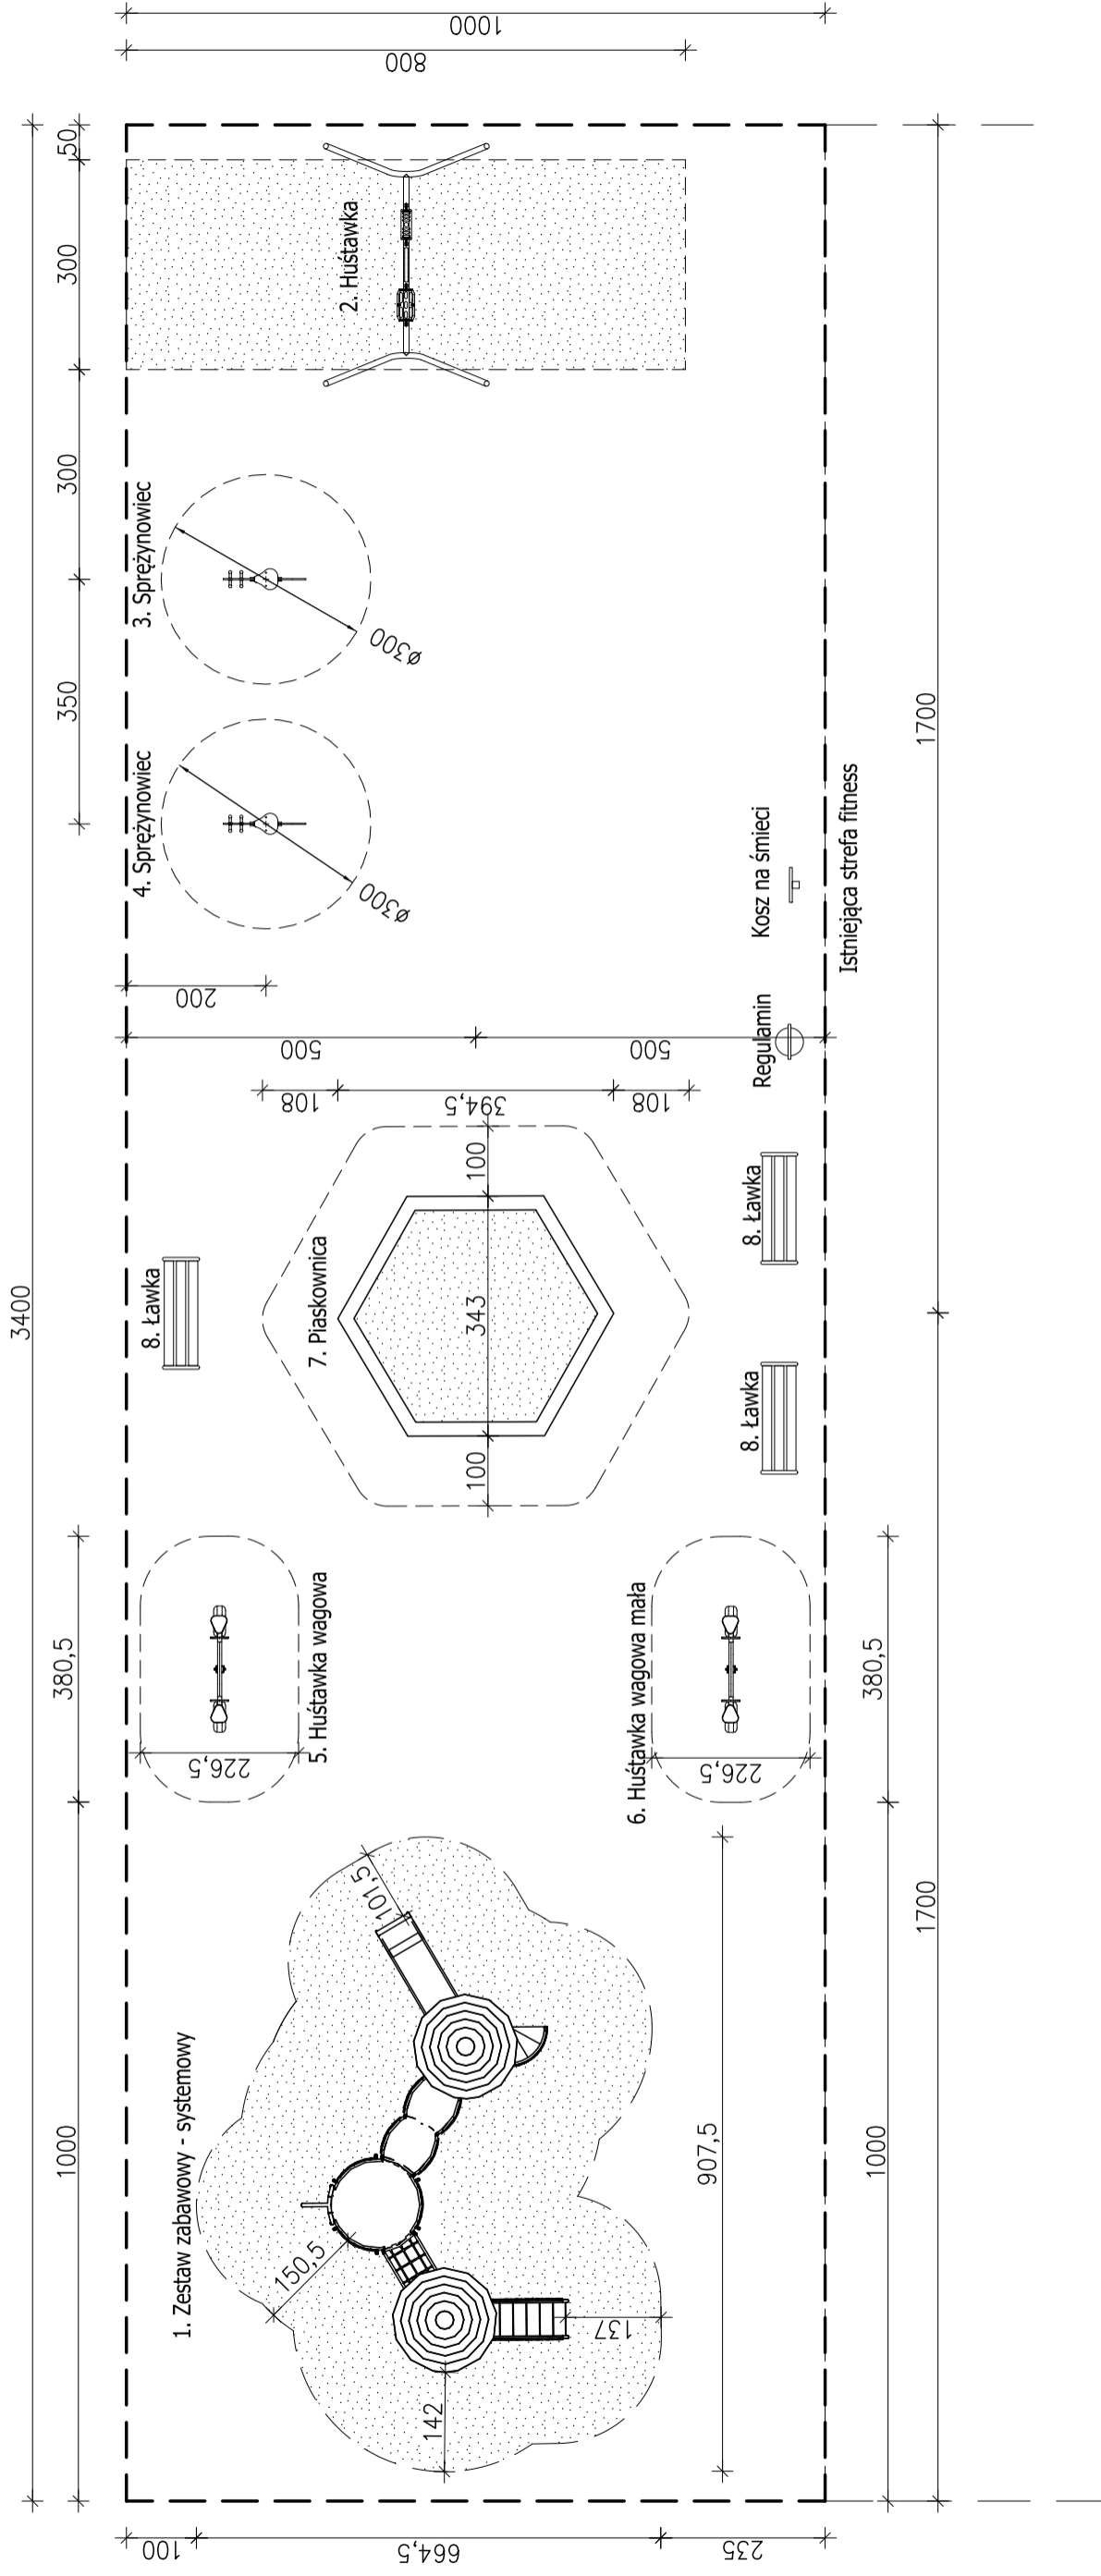

Nawierzchnia piaskowa

Nawierzchnia trawiasta

Dopuszcza się zastosowanie urządzeń alternatywnych

Obiekt: Budowa miejsca rekreacji w Górsku Górsk, 87-134 Zławieś Wielka, dz.nr.430, obręb 0005, jedn. ew. 041509_2		Jednostka proj.:	
Inwestor: GMINA ZŁAWIEŚ WIELKA ul. Handlowa 7, 87-134 Zławieś Wielka		BUDEKSPERT UL. REJA 20, 86-260 UNISŁAW Biuro ul. CIELIKOWSKA 69/2 TEL: 602 861 408; biuro@budekspert.net www.budekspert.net	
Nazwa rys.: PROJEKTOWANE MIEJSCE REKREACJI PLAC ZABAW		Opracował: _____ podpis: _____	
Projektował: mgr inż. Marek Miętus specjalność konstr.-bud. do projektowania bez ograniczeń upr. KUP/0004/POOK/07		Data: _____ Nr projektu: _____ Branża: _____ Nr rys.: _____ Rewizja: _____	
Skala: 1:100	Data: 10.2019	Faza: PB	Nr rys.: B
			2