

MIEJSCOWY PLAN ZAGOSPODAROWANIA PRZESTRZENNEGO DLA TERENU POŁOŻONEGO PRZY UL. HENRYKA SIENKIEWICZA W MIEJSCOWOŚCI TOPORZYSKO - GMINA ZŁAWIEŚ WIELKA


Załącznik Nr 1
do Uchwały Nr
Rady Gminy Zławieś Wielka
z dnia r.

WYRYS ZE STUDIUM UWARUNKWAŃ
I KIERUNKÓW ZAGOSPODAROWANIA
PRZESTRZENNEGO GMINY ZŁAWIEŚ WIELKA





— granica obszaru objętego planem

TERENY FUNKCJONALNE
TERENY FUNKCJONALNE ZAINWESTOWANE I ROZWOJOWE GMINY
M-6- TEREN ZABUDOWY MIESZKANIOWEJ JEDNORODZINNEJ EKSTENSYWNEJ,
Z DOPUSZCZENIEM USŁUG NIEUCIAŹLIWYCH JAKO FUNKCJI UZUPEŁNIAJĄCEJ

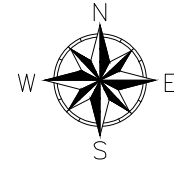

SKALA 1:1000

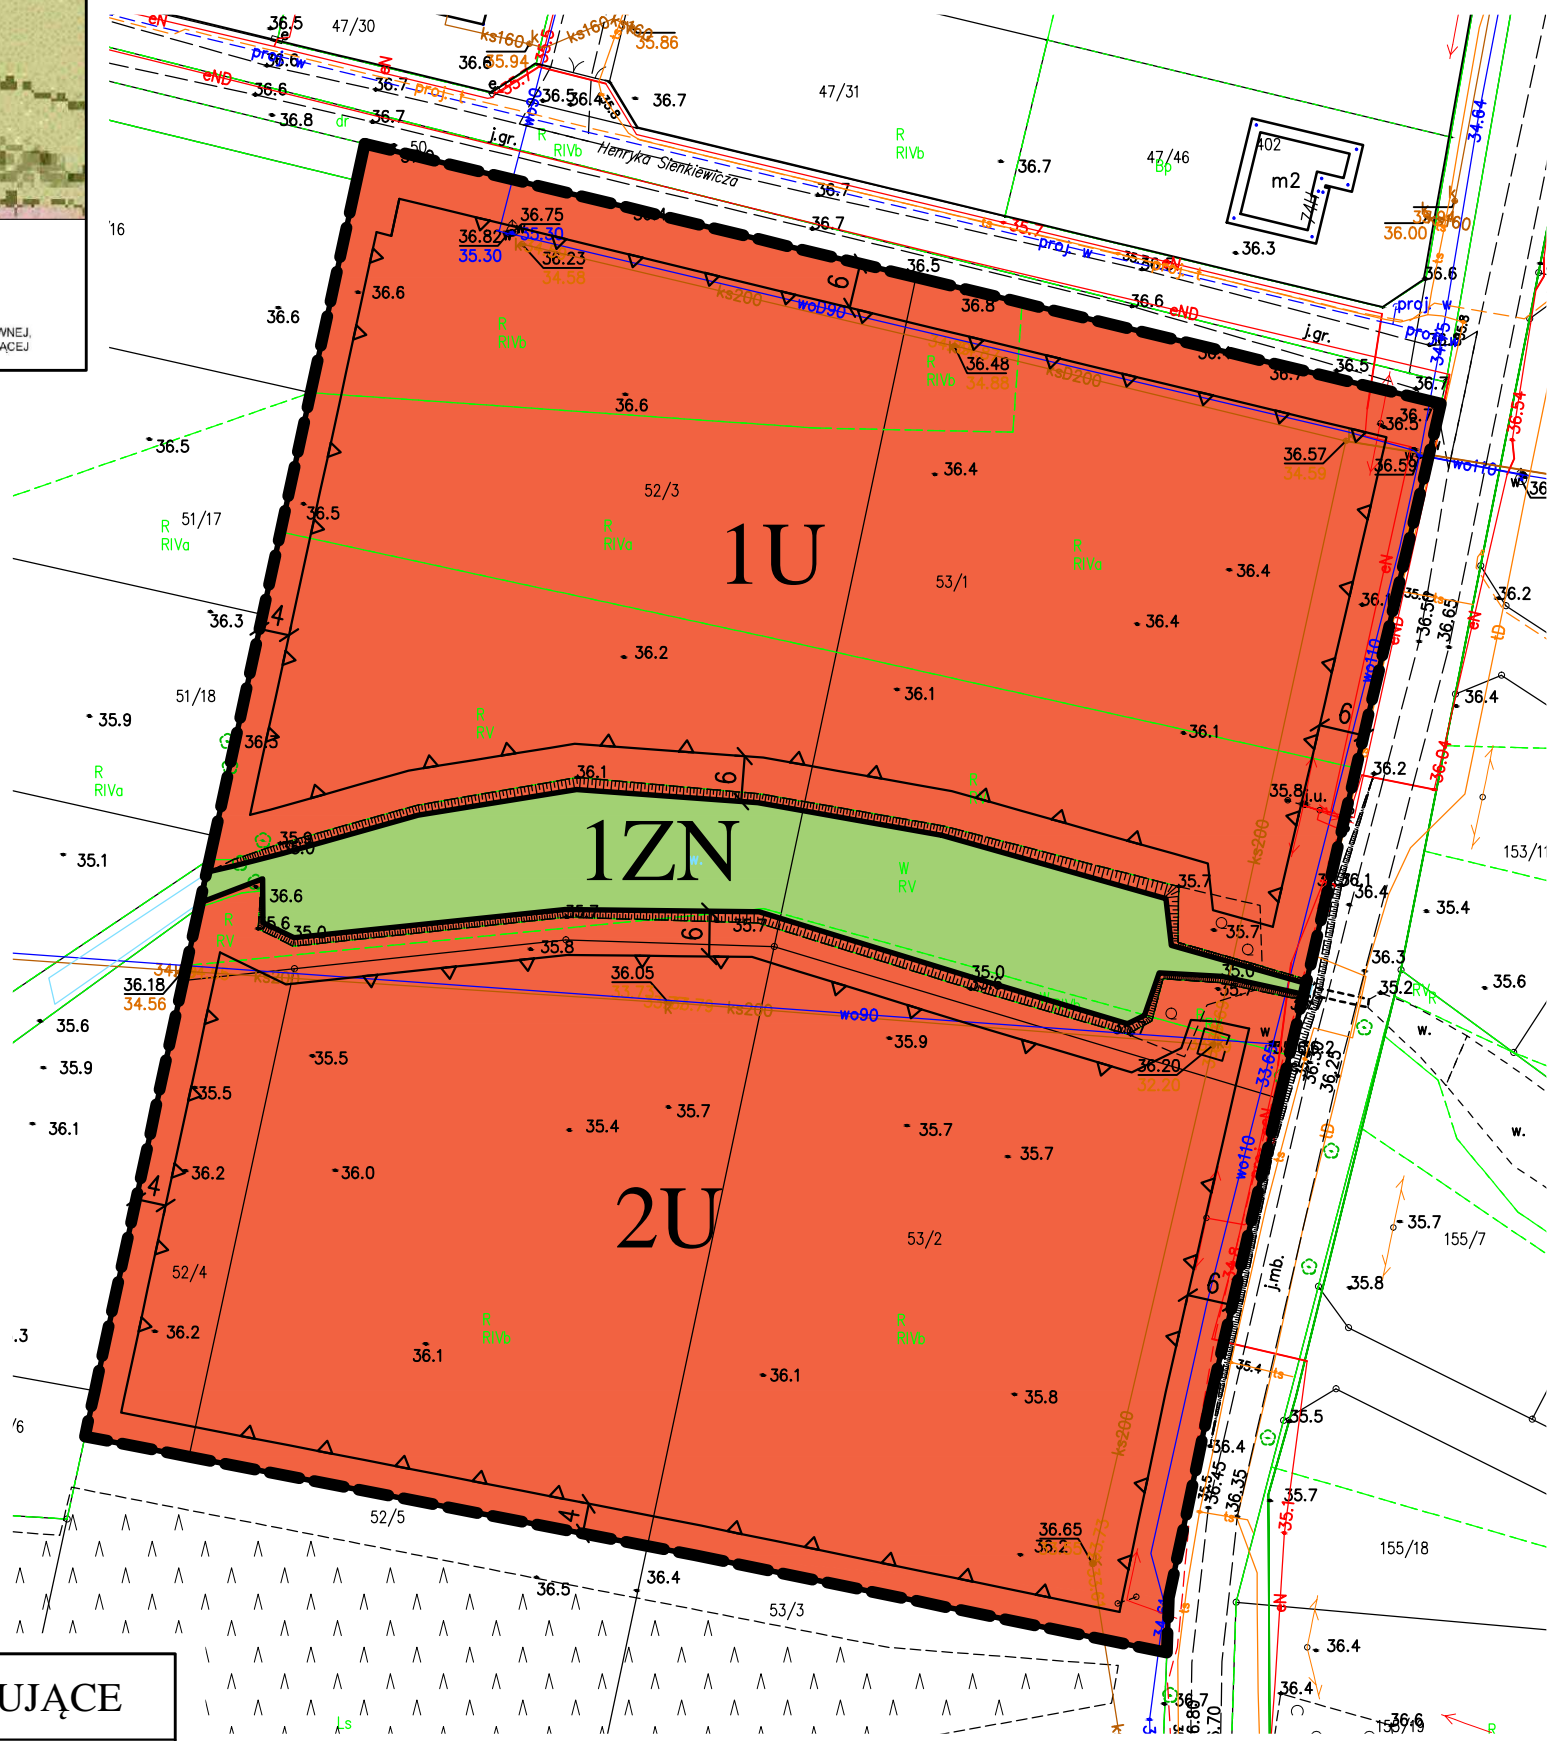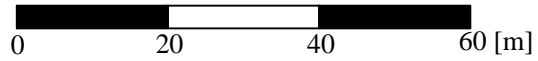

OZNACZENIA OBOWIĄZUJĄCE

SYMBOL	NAZWA
	Granica obszaru objętego planem
	Linie rozgraniczające tereny o różnym przeznaczeniu lub różnych zasadach zagospodarowania
	Tereny usług
	Tereny zieleni naturalnej
	Nieprzekraczalne linie zabudowy
	Wymiarowanie

ORGAN SPORZĄDZAJĄCY:
WÓJT GMINY ZŁAWIEŚ WIELKA