





Miejscowy plan zagospodarowania przestrzennego dla działek położonych w: południowo-wschodniej części miejscowości Czarne Błoto, centralnej części miejscowości Górsk, centralnej części miejscowości Gutowo, wschodniej części miejscowości Rozgarty, południowo-zachodniej części miejscowości Rzęczkowo, centralnej i zachodniej części miejscowości Stary Toruń, południowej części miejscowości Zarośle Cienkie, północno-zachodniej części miejscowości Zławieś Mała, centralnej i zachodniej części miejscowości Zławieś Wielka - gmina Zławieś Wielka

Załącznik Nr 6
do Uchwały Nr XXVIII/182/2017
Rady Gminy Zławieś Wielka
z dnia 8 lutego 2017 r.
STARY TORUŃ

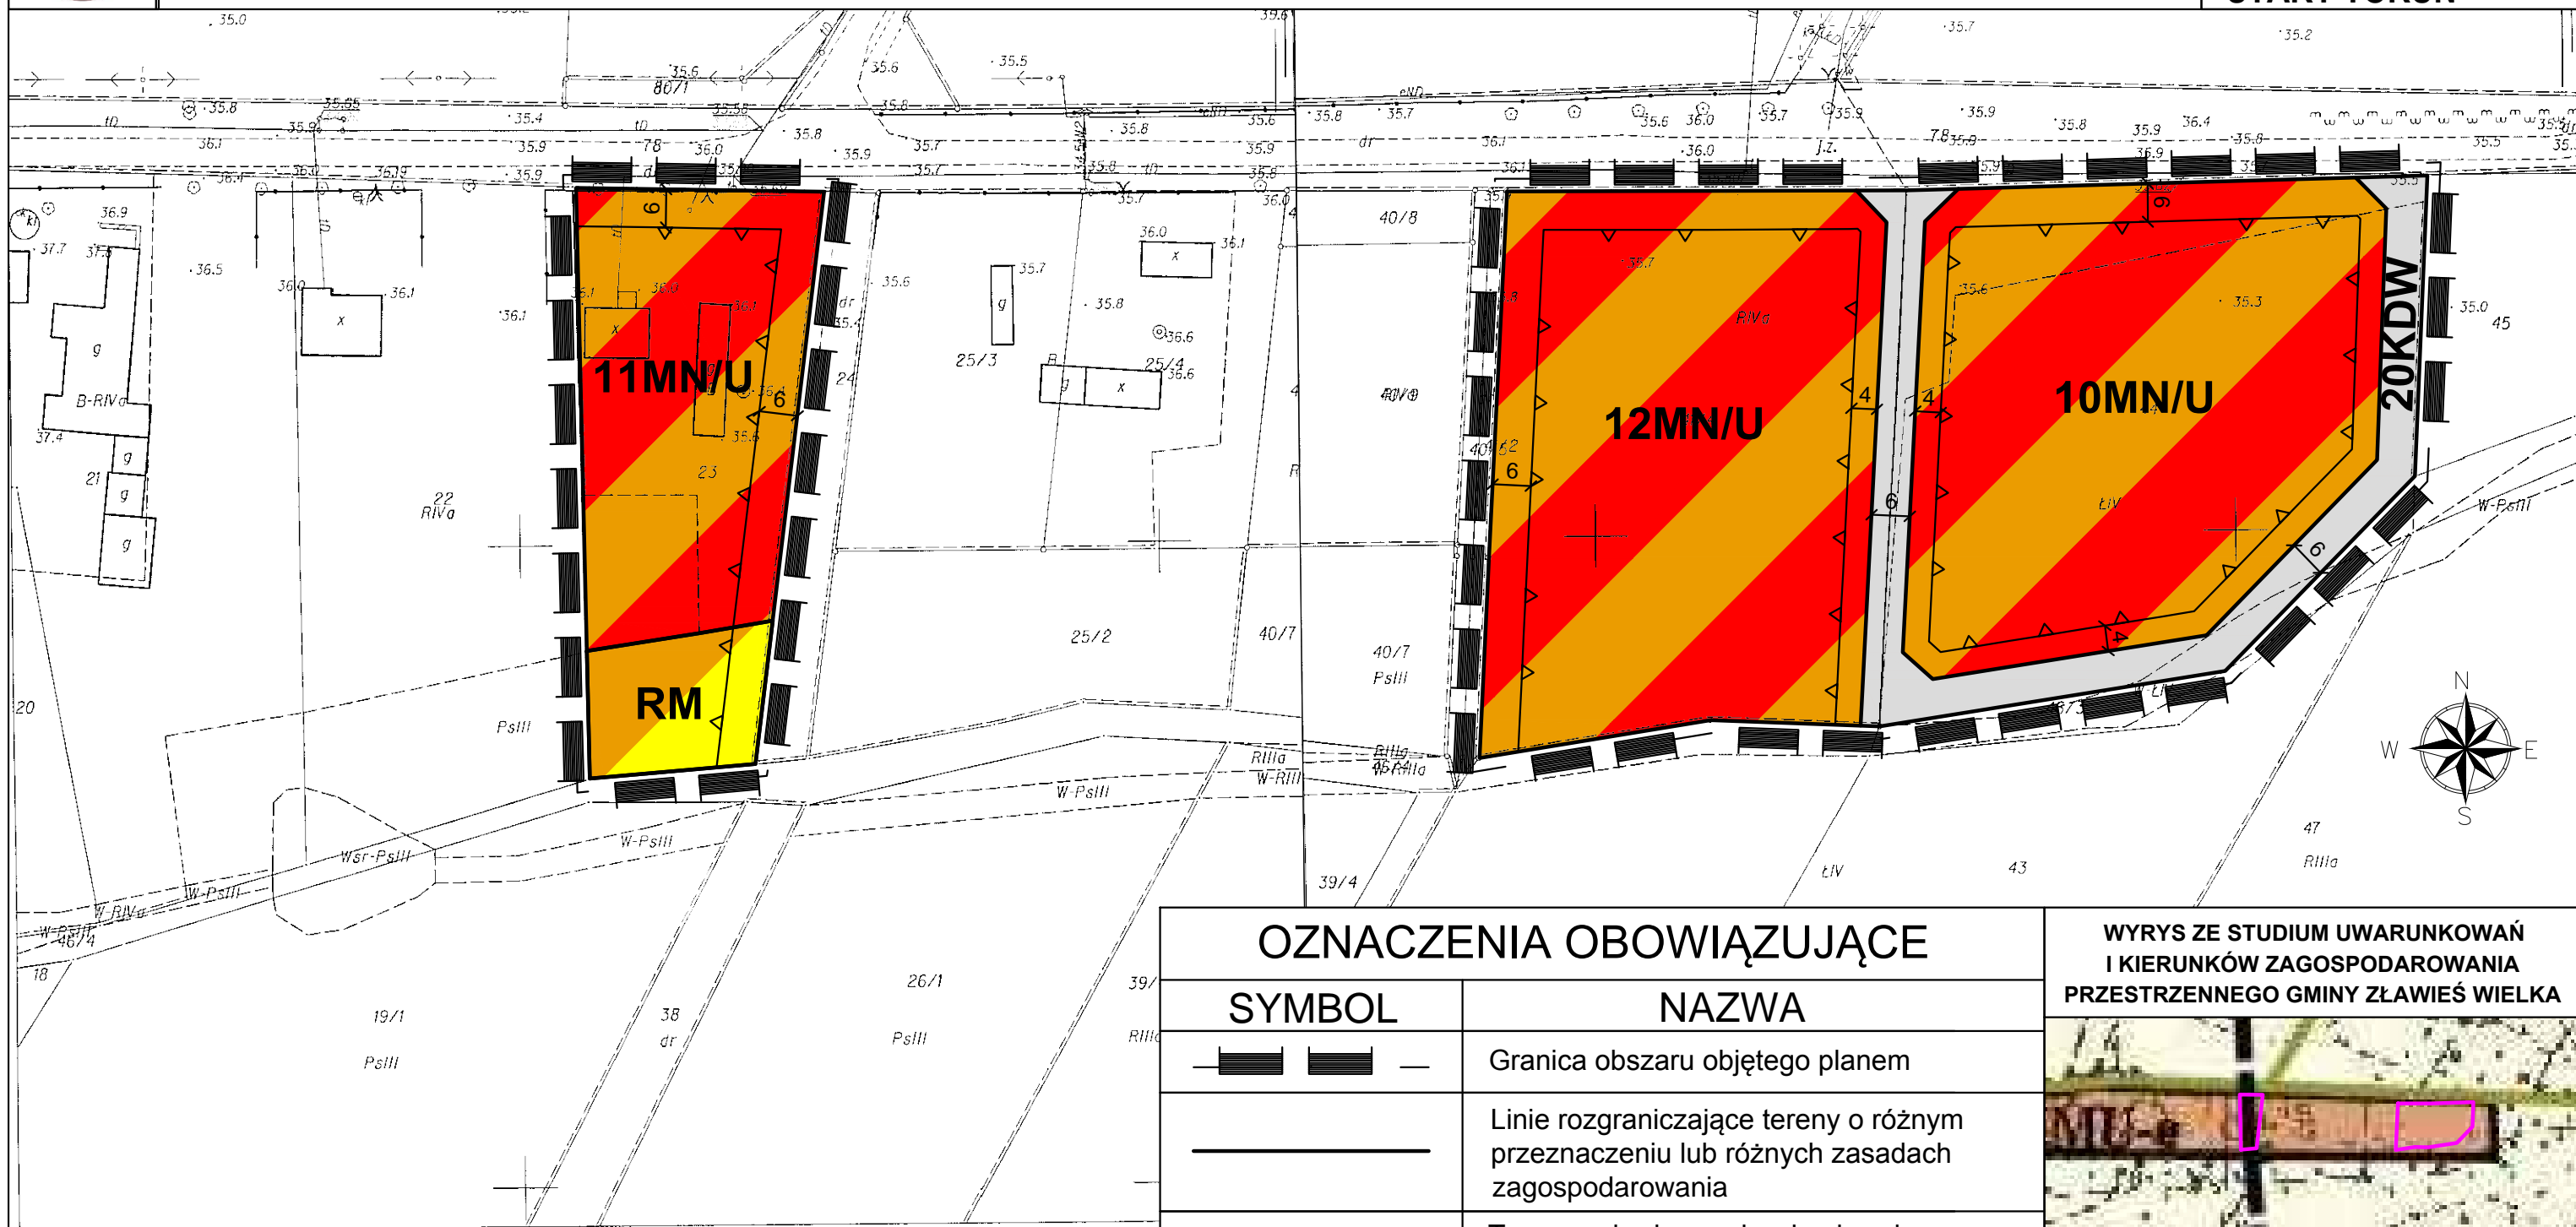

SKALA 1:1000

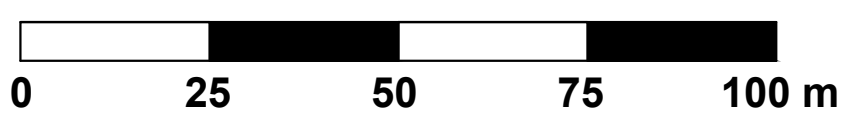

OZNACZENIA OBOWIĄZUJĄCE		WYRYS ZE STUDIUM UWARUNKOWAŃ I KIERUNKÓW ZAGOSPODAROWANIA PRZESTRZENNEGO GMINY ZŁAWIEŚ WIELKA
SYMBOL	NAZWA	
	Granica obszaru objętego planem	
	Linie rozgraniczające tereny o różnym przeznaczeniu lub różnych zasadach zagospodarowania	
	Tereny zabudowy mieszkaniowej jednorodzinnej lub usługowej wolnostojącej	
	Tereny zabudowy zagrodowej	
	Tereny dróg wewnętrznych	
	Nieprzekraczalne linie zabudowy	
	Wymiarowanie	