





Miejscowy plan zagospodarowania przestrzennego dla działek położonych w: południowo-wschodniej części miejscowości Czarne Błoto, centralnej części miejscowości Górsk, centralnej części miejscowości Gutowo, wschodniej części miejscowości Rozgarty, południowo-zachodniej części miejscowości Rzęczkowo, centralnej i zachodniej części miejscowości Stary Toruń, południowej części miejscowości Zarośle Cienkie, północno-zachodniej części miejscowości Zławieś Mała, centralnej i zachodniej części miejscowości Zławieś Wielka - gmina Zławieś Wielka

Załącznik Nr 7  
do Uchwały Nr XXVIII/182/2017  
Rady Gminy Zławieś Wielka  
z dnia 8 lutego 2017 r.

**STARY TORUŃ**

Wielka

SKALA 1:1000

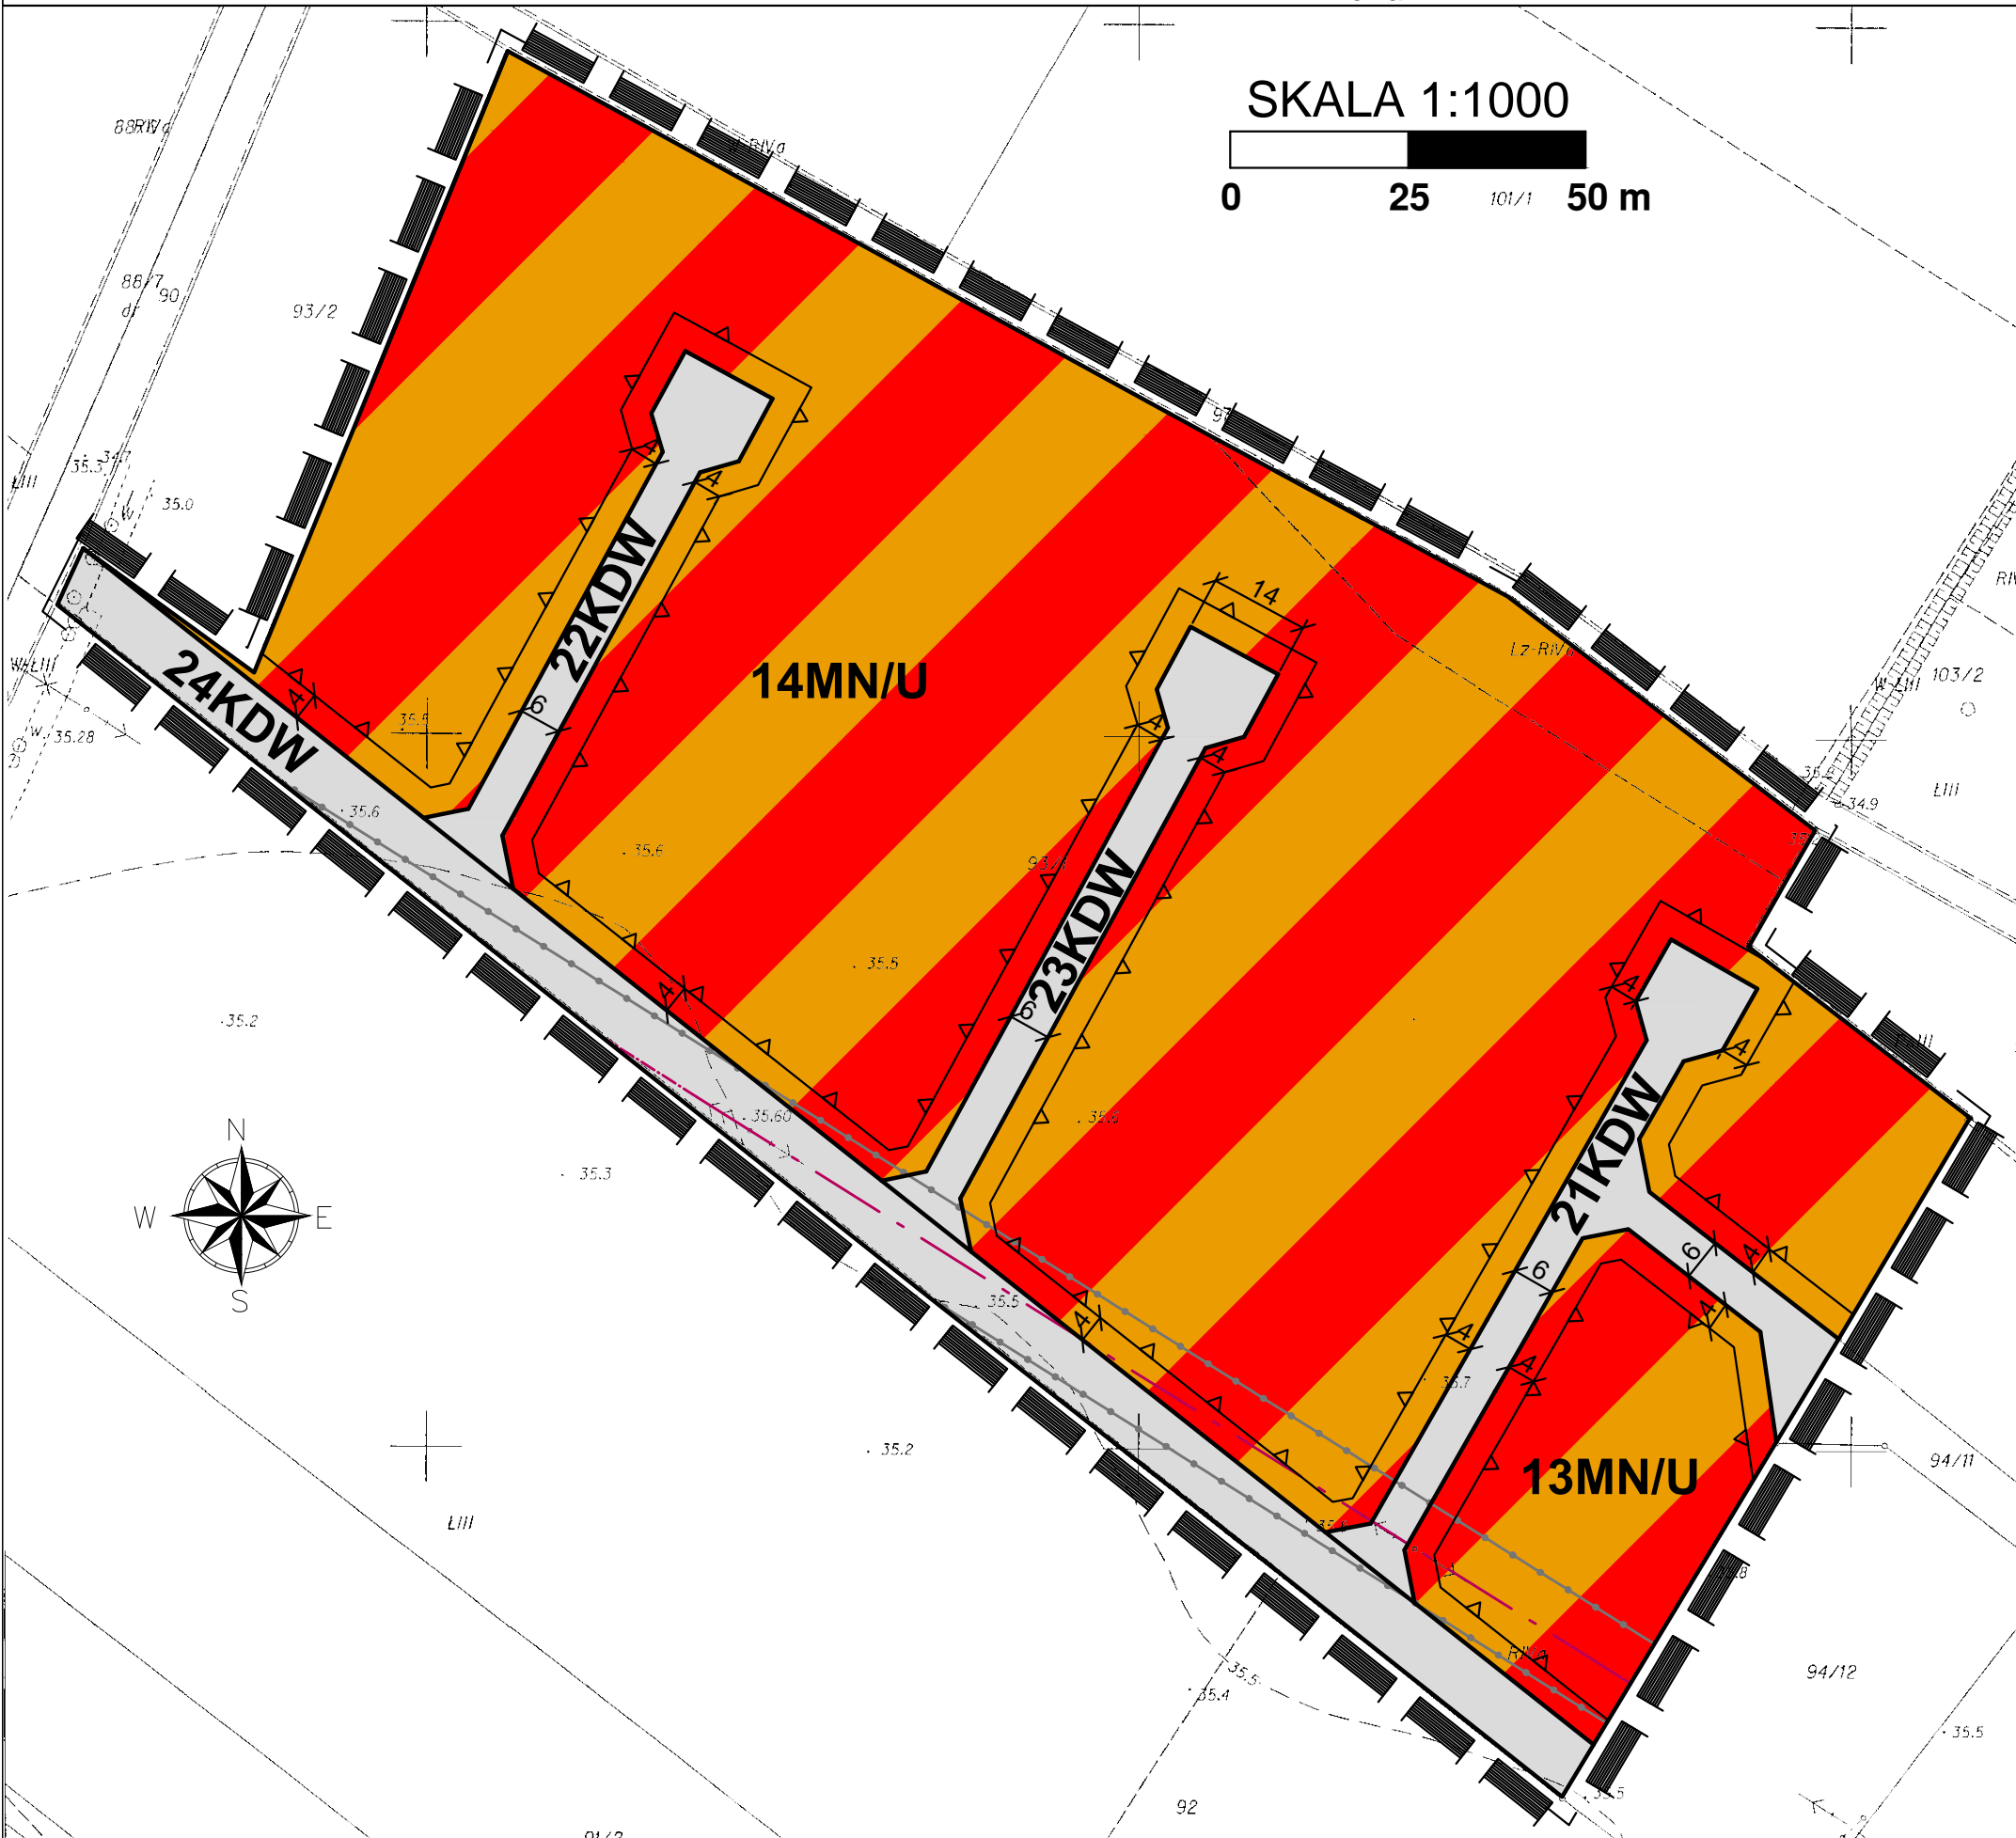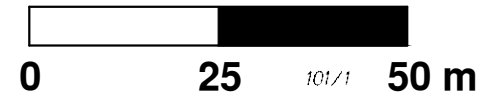

**OZNACZENIA OBOWIĄZUJĄCE**

SYMBOL	NAZWA
	Granica obszaru objętego planem
	Linie rozgraniczające tereny o różnym przeznaczeniu lub różnych zasadach zagospodarowania
	Tereny zabudowy mieszkaniowej jednorodzinnej lub usługowej wolnostojącej
	Tereny dróg wewnętrznych
	Nieprzekraczalne linie zabudowy
	Wymiarowanie

**OZNACZENIA INFORMACYJNE**

	Linia elektroenergetyczna wraz ze strefą ograniczonego użytkowania
--	--

**WYRYS ZE STUDIUM UWARUNKOWAŃ I KIERUNKÓW ZAGOSPODAROWANIA PRZESTRZENNEGO GMINY ZŁAWIEŚ WIELKA**



**GRANICA OBSZARU OBJĘTEGO PLANEM**

OBSZARY FUNKCJONALNE ZAINWESTOWANE I ROZWOJOWE GMINY

	III- OBSZAR FUNKCJONALNY ZABUDOWY PODMIEJSKIEJ (OBSZARY WIELOFUNKCYJNE Z PRIORYTETEM DLA LOKALIZOWANIA ZABUDOWY MIESZKANIOWO- USŁUGOWEJ)
	TERENY FUNKCJONALNE
	TERENY FUNKCJONALNE ZAINWESTOWANE I ROZWOJOWE GMINY
	MU-s TEREN ZABUDOWY MIESZKANIOWO - USŁUGOWEJ ŚREDNIO-INTENSYWNEJ