




Miejscowy plan zagospodarowania przestrzennego dla działek położonych w: południowo-wschodniej części miejscowości Czarne Błoto, centralnej części miejscowości Górsk, centralnej części miejscowości Gutowo, wschodniej części miejscowości Rozgarty, południowo-zachodniej części miejscowości Rzęczkowo, centralnej i zachodniej części miejscowości Stary Toruń, południowej części miejscowości Zarośle Cienkie, północno-zachodniej części miejscowości Zławieś Mała, centralnej i zachodniej części miejscowości Zławieś Wielka - gmina Zławieś Wielka

Załącznik Nr 8
do Uchwały Nr XXVIII/182/2017
Rady Gminy Zławieś Wielka
z dnia 8 lutego 2017 r.
ZAROŚLE CIENKIE

SKALA 1:1000

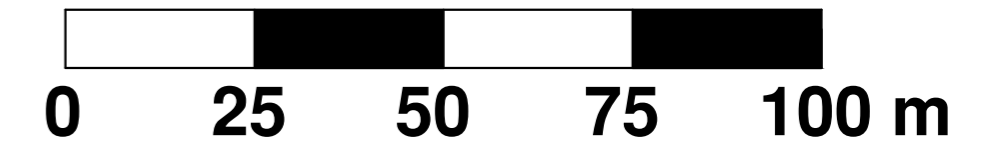

**WYRYS ZE STUDIUM UWARUNKWAŃ
I KIERUNKÓW ZAGOSPODAROWANIA
PRZESTRZENNEGO GMINY ZŁAWIEŚ WIELKA**



- GRANICA OBSZARU OBJĘTEGO PLANEM
- GRANICA SOŁECTW
- OBSZARY FUNKCJONALNE ZAINWESTOWANE I ROZWOJOWE GMINY
 - IV- OBSZAR FUNKCJONALNY ZABUDOWY WIEJSKIEJ (OBSZARY WIELOFUNKCYJNE Z PRIORYTETEM DLA LOKALIZOWANIA FUNKCJI ZWIĄZANYCH Z GOSPODARKĄ ROLNĄ, OGRODNICZĄ, LEŚNĄ ITP)
- TERENY FUNKCJONALNE
 - TERENY FUNKCJONALNE ZAINWESTOWANE I ROZWOJOWE GMINY
 - M-e- TEREN ZABUDOWY MIESZKANIOWEJ JEDNORODZINNEJ EKSTENSYWNEJ, Z DOPUSZCZENIEM USŁUG NIEUCIĄŻLIWYCH JAKO FUNKCJI UZUPEŁNIAJĄCEJ
- KIERUNKI ROZWOJU SYSTEMU KOMUNIKACYJNEGO
 - DROGA POWIATOWA
 - DROGA GMINNA

OZNACZENIA OBOWIĄZUJĄCE

SYMBOL	NAZWA
	Granica obszaru objętego planem
	Linie rozgraniczające tereny o różnym przeznaczeniu lub różnych zasadach zagospodarowania
	Tereny zabudowy mieszkaniowej jednorodzinnej
	Tereny dróg wewnętrznych
	Nieprzekraczalne linie zabudowy
	Wymiarowanie

