



Miejscowy plan zagospodarowania przestrzennego dla działek położonych w: południowo-wschodniej części miejscowości Czarne Błoto, centralnej części miejscowości Górsk, centralnej części miejscowości Gutowo, wschodniej części miejscowości Rozgarty, południowo-zachodniej części miejscowości Rzęczkowo, centralnej i zachodniej części miejscowości Stary Toruń, południowej części miejscowości Zarośle Cienkie, północno-zachodniej części miejscowości Zławieś Mała, centralnej i zachodniej części miejscowości Zławieś Wielka - gmina Zławieś Wielka

Załącznik Nr 9
do Uchwały Nr XXVIII/182/2017
Rady Gminy Zławieś Wielka
z dnia 8 lutego 2017 r.
ZŁAWIEŚ MAŁA

**WYRYS ZE STUDIUM UWARUNKWAŃ
I KIERUNKÓW ZAGOSPODAROWANIA
PRZESTRZENNEGO GMINY ZŁAWIEŚ WIELKA**



— GRANICA OBSZARU OBJĘTEGO PLANEM


— OBSZARY FUNKCJONALNE ZAINWESTOWANE I ROZWOJOWE GMINY

— IV- OBSZAR FUNKCJONALNY ZABUDOWY WIEJSKIEJ (OBSZARY WIELOFUNKCYJNE Z PRIORETYTEM DLA LOKALIZOWANIA FUNKCJI ZWIĄZANYCH Z GOSPODARSTWEM ROLNIM, OGRÓDNICZĄ, LEŚNĄ I T.P.)

TERENY FUNKCJONALNE

TERENY FUNKCJONALNE ZAINWESTOWANE I ROZWOJOWE GMINY

M+ TERENY ZABUDOWY MIESZKANIOWEJ JEDNORODZINNEJ EKSTENSYWNEJ Z DOPUSZCZENIEM USŁUG NIEUZIĘTYLIWYCH JAKO FUNKCJI UZUPELNIAJĄCEJ

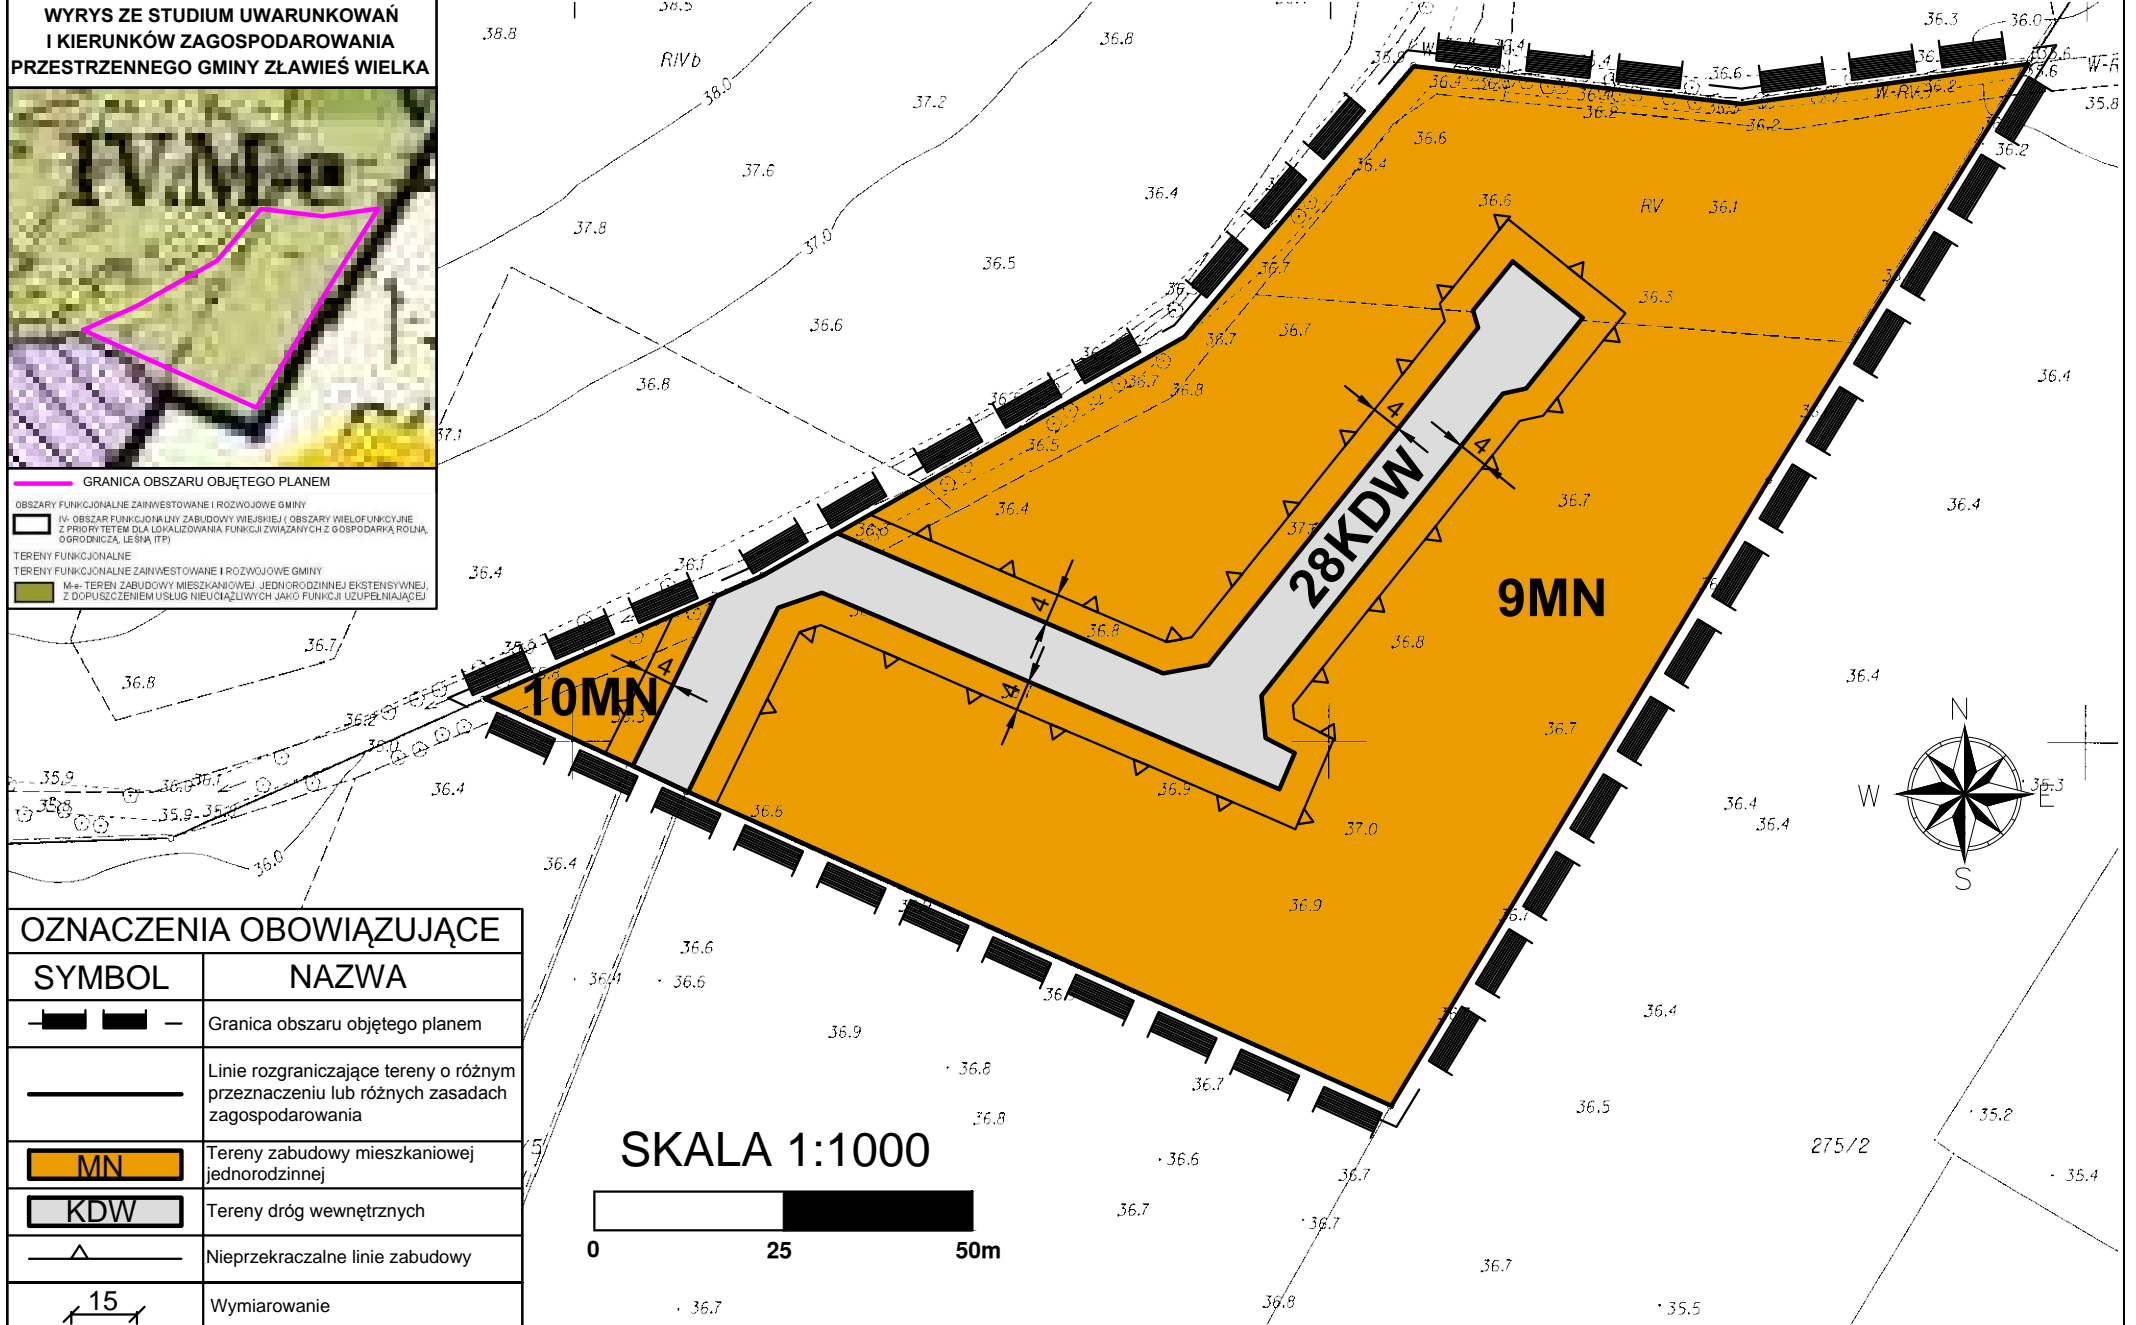

OZNACZENIA OBOWIĄZUJĄCE

SYMBOL	NAZWA
— — — — —	Granica obszaru objętego planem
— — — — —	Linie rozgraniczające tereny o różnym przeznaczeniu lub różnych zasadach zagospodarowania
MN	Tereny zabudowy mieszkaniowej jednorodzinnej
KDW	Tereny dróg wewnętrznych
△	Nieprzekraczalne linie zabudowy
↖ 15 ↗	Wymiarowanie

