



Miejscowy plan zagospodarowania przestrzennego dla działek położonych w: południowo-wschodniej części miejscowości Czarne Błoto, centralnej części miejscowości Górsk, centralnej części miejscowości Gutowo, wschodniej części miejscowości Rozgarty, południowo-zachodniej części miejscowości Rzęczkowo, centralnej i zachodniej części miejscowości Stary Toruń, południowej części miejscowości Zarośle Cienkie, północno-zachodniej części miejscowości Zławieś Mała, centralnej i zachodniej części miejscowości Zławieś Wielka - gmina Zławieś Wielka

Załącznik Nr 11
do Uchwały Nr XXVIII/182/2017
Rady Gminy Zławieś Wielka
z dnia 8 lutego 2017 r.

ZŁAWIEŚ WIELKA

SKALA 1:1000




OZNACZENIA OBOWIĄZUJĄCE

SYMBOL	NAZWA
	Granica obszaru objętego planem
	Linie rozgraniczające tereny o różnym przeznaczeniu lub różnych zasadach zagospodarowania
	Tereny zabudowy mieszkaniowej jedno-rodzinnej lub usługowej wolnostojącej
	Tereny dróg wewnętrznych
	Tereny publicznych dróg głównych ruchu przyspieszonego
	Nieprzekraczalne linie zabudowy
	Wymiarowanie

OZNACZENIA INFORMACYJNE

	Linia elektroenergetyczna wraz ze strefą ograniczonego użytkowania
--	--

WYRYS ZE STUDIUM UWARUNKWAŃ I KIERUNKÓW ZAGOSPODAROWANIA PRZESTRZENNEGO GMINY ZŁAWIEŚ WIELKA

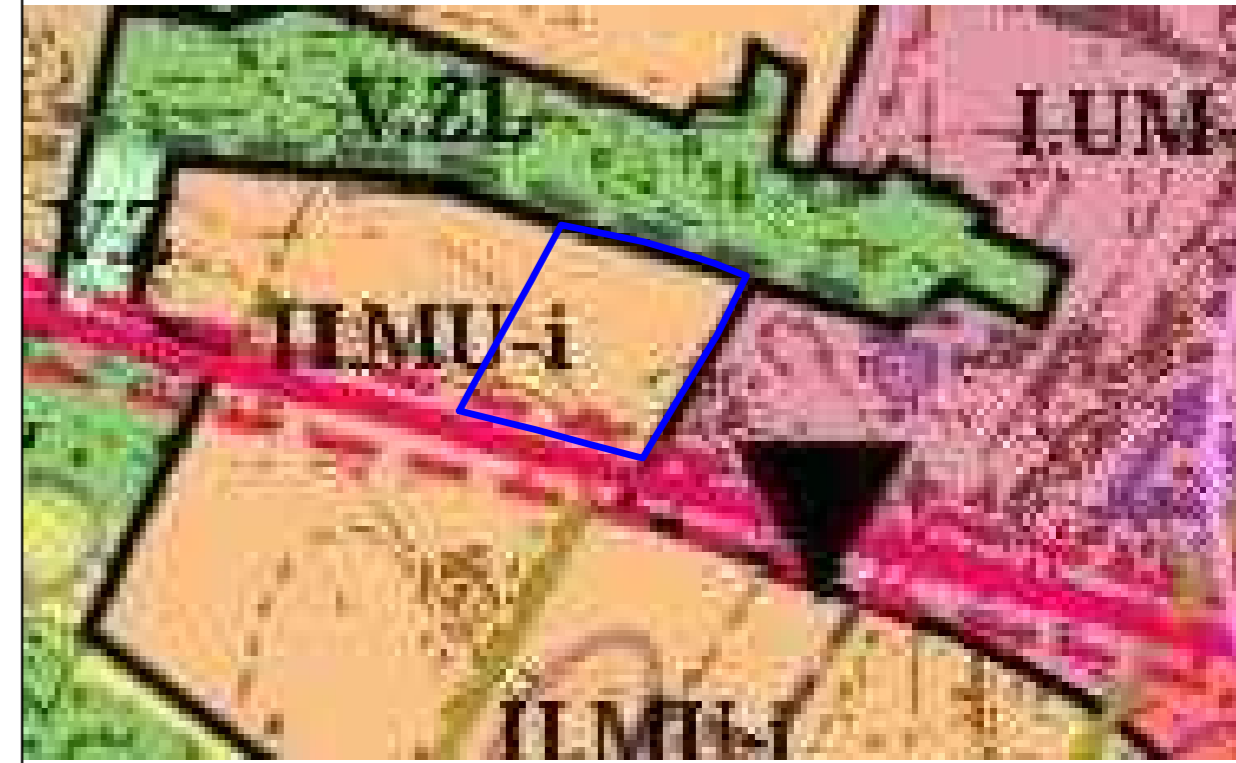

	GRANICA OPRACOWANIA
	OBSZARY FUNKCYJNALNE ZAINWESTOWANE I ROZWOJOWE GMINY
	II- OBSZAR FUNKCYJNALNY PASMA URBANIZACJI (OBSZARY WIELOFUNKCYJNE Z PRIORYTETEM DLA LOKALIZOWANIA ZABUDOWY MIESZKANIOWO- USŁUGOWEJ ORAZ DOPUSZCZANIEM LOKALIZACJI AKTYWNOŚCI GOSPODARCZEJ)
	TERENY FUNKCYJNALNE
	TERENY FUNKCYJNALNE ZAINWESTOWANE I ROZWOJOWE GMINY
	MU-i TEREN ZABUDOWY MIESZKANIOWO - USŁUGOWEJ INTENSYWNEJ
	KIERUNKI ROZWOJU SYSEMUM KOMUNIKACYJNEGO
	PROJEKTOWANA JEZDNIĄ DK 80