


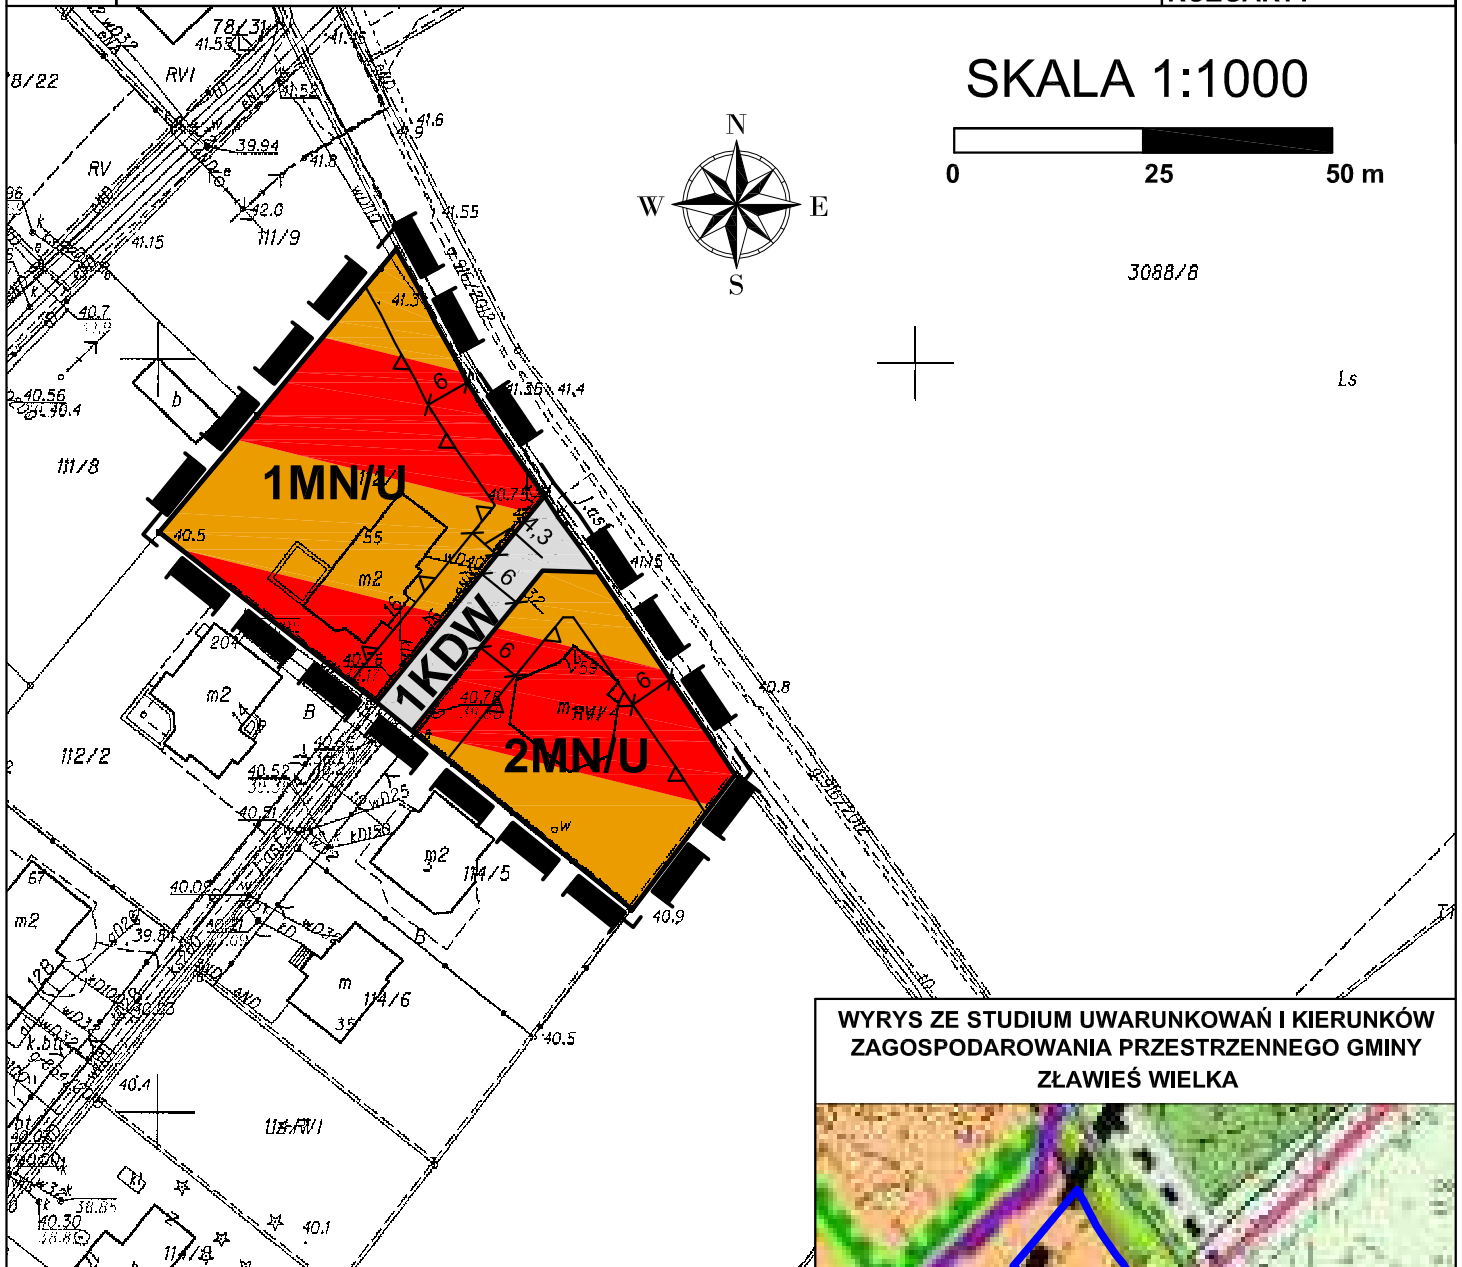


Miejscowy plan zagospodarowania przestrzennego dla działek położonych w: południowo-wschodniej części miejscowości Czarne Błoto, centralnej części miejscowości Górsk, centralnej części miejscowości Gutowo, wschodniej części miejscowości Rozgarty, południowo-zachodniej części miejscowości Rzęczkowo, centralnej i zachodniej części miejscowości Stary Toruń, południowej części miejscowości Zarośle Cienkie, północno-zachodniej części miejscowości Zławieś Mała, centralnej i zachodniej części miejscowości Zławieś Wielka - gmina Zławieś Wielka

Załącznik Nr 1
do Uchwały Nr XXVIII/182/2017
Rady Gminy Zławieś Wielka
z dnia 8 lutego 2017 r.
ROZGARTY



WYRYS ZE STUDYUM UWARUNKOWAŃ I KIERUNKÓW ZAGOSPODAROWANIA PRZESTRZENNEGO GMINY ZŁAWIEŚ WIELKA

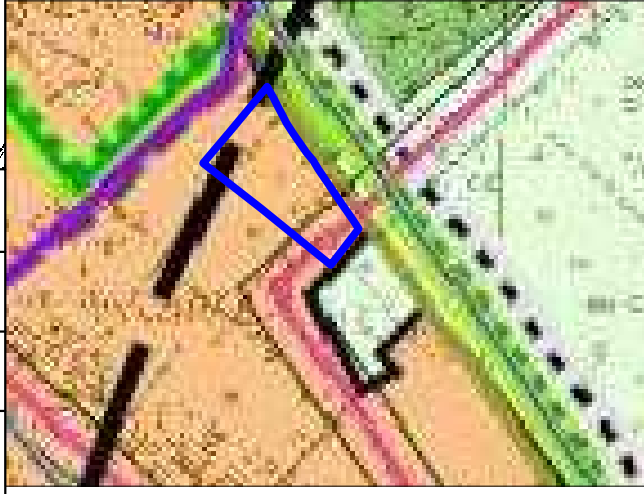

OZNACZENIA OBOWIĄZUJĄCE	
SYMBOL	NAZWA
	Granica obszaru objętego planem
	Linie rozgraniczające tereny o różnym przeznaczeniu lub różnych zasadach zagospodarowania
	Tereny zabudowy mieszkaniowej jednorodzinnej lub usługowej wolnostojącej
	Tereny dróg wewnętrznych
	Nieprzekraczalne linie zabudowy
	Wymiarowanie

GRANICA OBSZARU OBJĘTEGO PLANEM

OBSZARY FUNKCJONALNIE ZAINWESTOWANE I ROZWOJOWE GMINY

- III- OBSZAR FUNKCJONALNY ZABUDOWY PODMIEJSKIEJ (OBSZARY WIELOFUNKCYJNE Z PRIORITYEM DLA LOKALIZOWANIA ZABUDOWY MIESZKANIOWO- USŁUGOWEJ)

TERENY FUNKCJONALNE

TERENY FUNKCJONALNIE ZAINWESTOWANE I ROZWOJOWE GMINY

- MU-I TEREN ZABUDOWY MIESZKANIOWO- USŁUGOWEJ INTENSYWNEJ

KIERUNKI ROZWOJU SYSEMUI KOMUNIKACYJNEGO

- DROGA GMINNA

KIERUNKI ROZWOJU INFRASTRUKTURY TECHNICZNEJ- KLUCZOWE OBIEKTY

- LINIA ENERGETYCZNA 220kV

OGRANICZENIA WYSOKOŚCI ZABUDOWY DLA LOTNISKATORUŃ

- OBSZAR OGRANICZONEJ WYSOKOŚCI ZABUDOWY POWIERZCHNIA WEWNĘTRZNA POZIOMA O CAŁKOWITEJ WYSOKOŚCI ZABUDOWY DO 92m n.p.m.