


schemat nr 10

KLASY I KATEGORIE ISTNIEJĄCYCH DRÓG PUBLICZNYCH NA TLE PLANOWANYCH INWESTYCJI ORAZ DROGI PRZECIWPOŻAROWE

skala 1 : 75 000

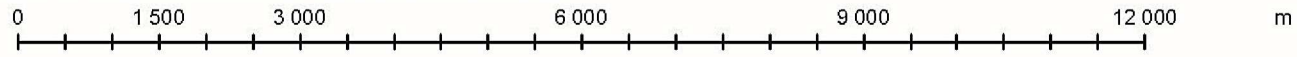

LEGENDA:

- GRANICA GMINY
- GRANICE SOŁECTW
- ISTNIEJĄCE DROGI PUBLICZNE**
- KRAJOWA, GŁÓWNA RUCHU PRZYŚPIESZONEGO
- WOJEWÓDZKA, ZBIORCZA
- POWIATOWA, ZBIORCZA
- POWIATOWA, -----
- GMINNA, -----
- PROJEKTOWANE DROGI PUBLICZNE**
- PLANOWANA OBWODNICA DK80
- PLANOWANA DRÓGA WOJEWÓDZKA
- PROJEKTOWANY WĘZEL DROGOWY
- ISTNIEJĄCE DROGI PRZECIWPOŻAROWE
- ISTNIEJĄCA BOCZNICA KOLEJOWA

