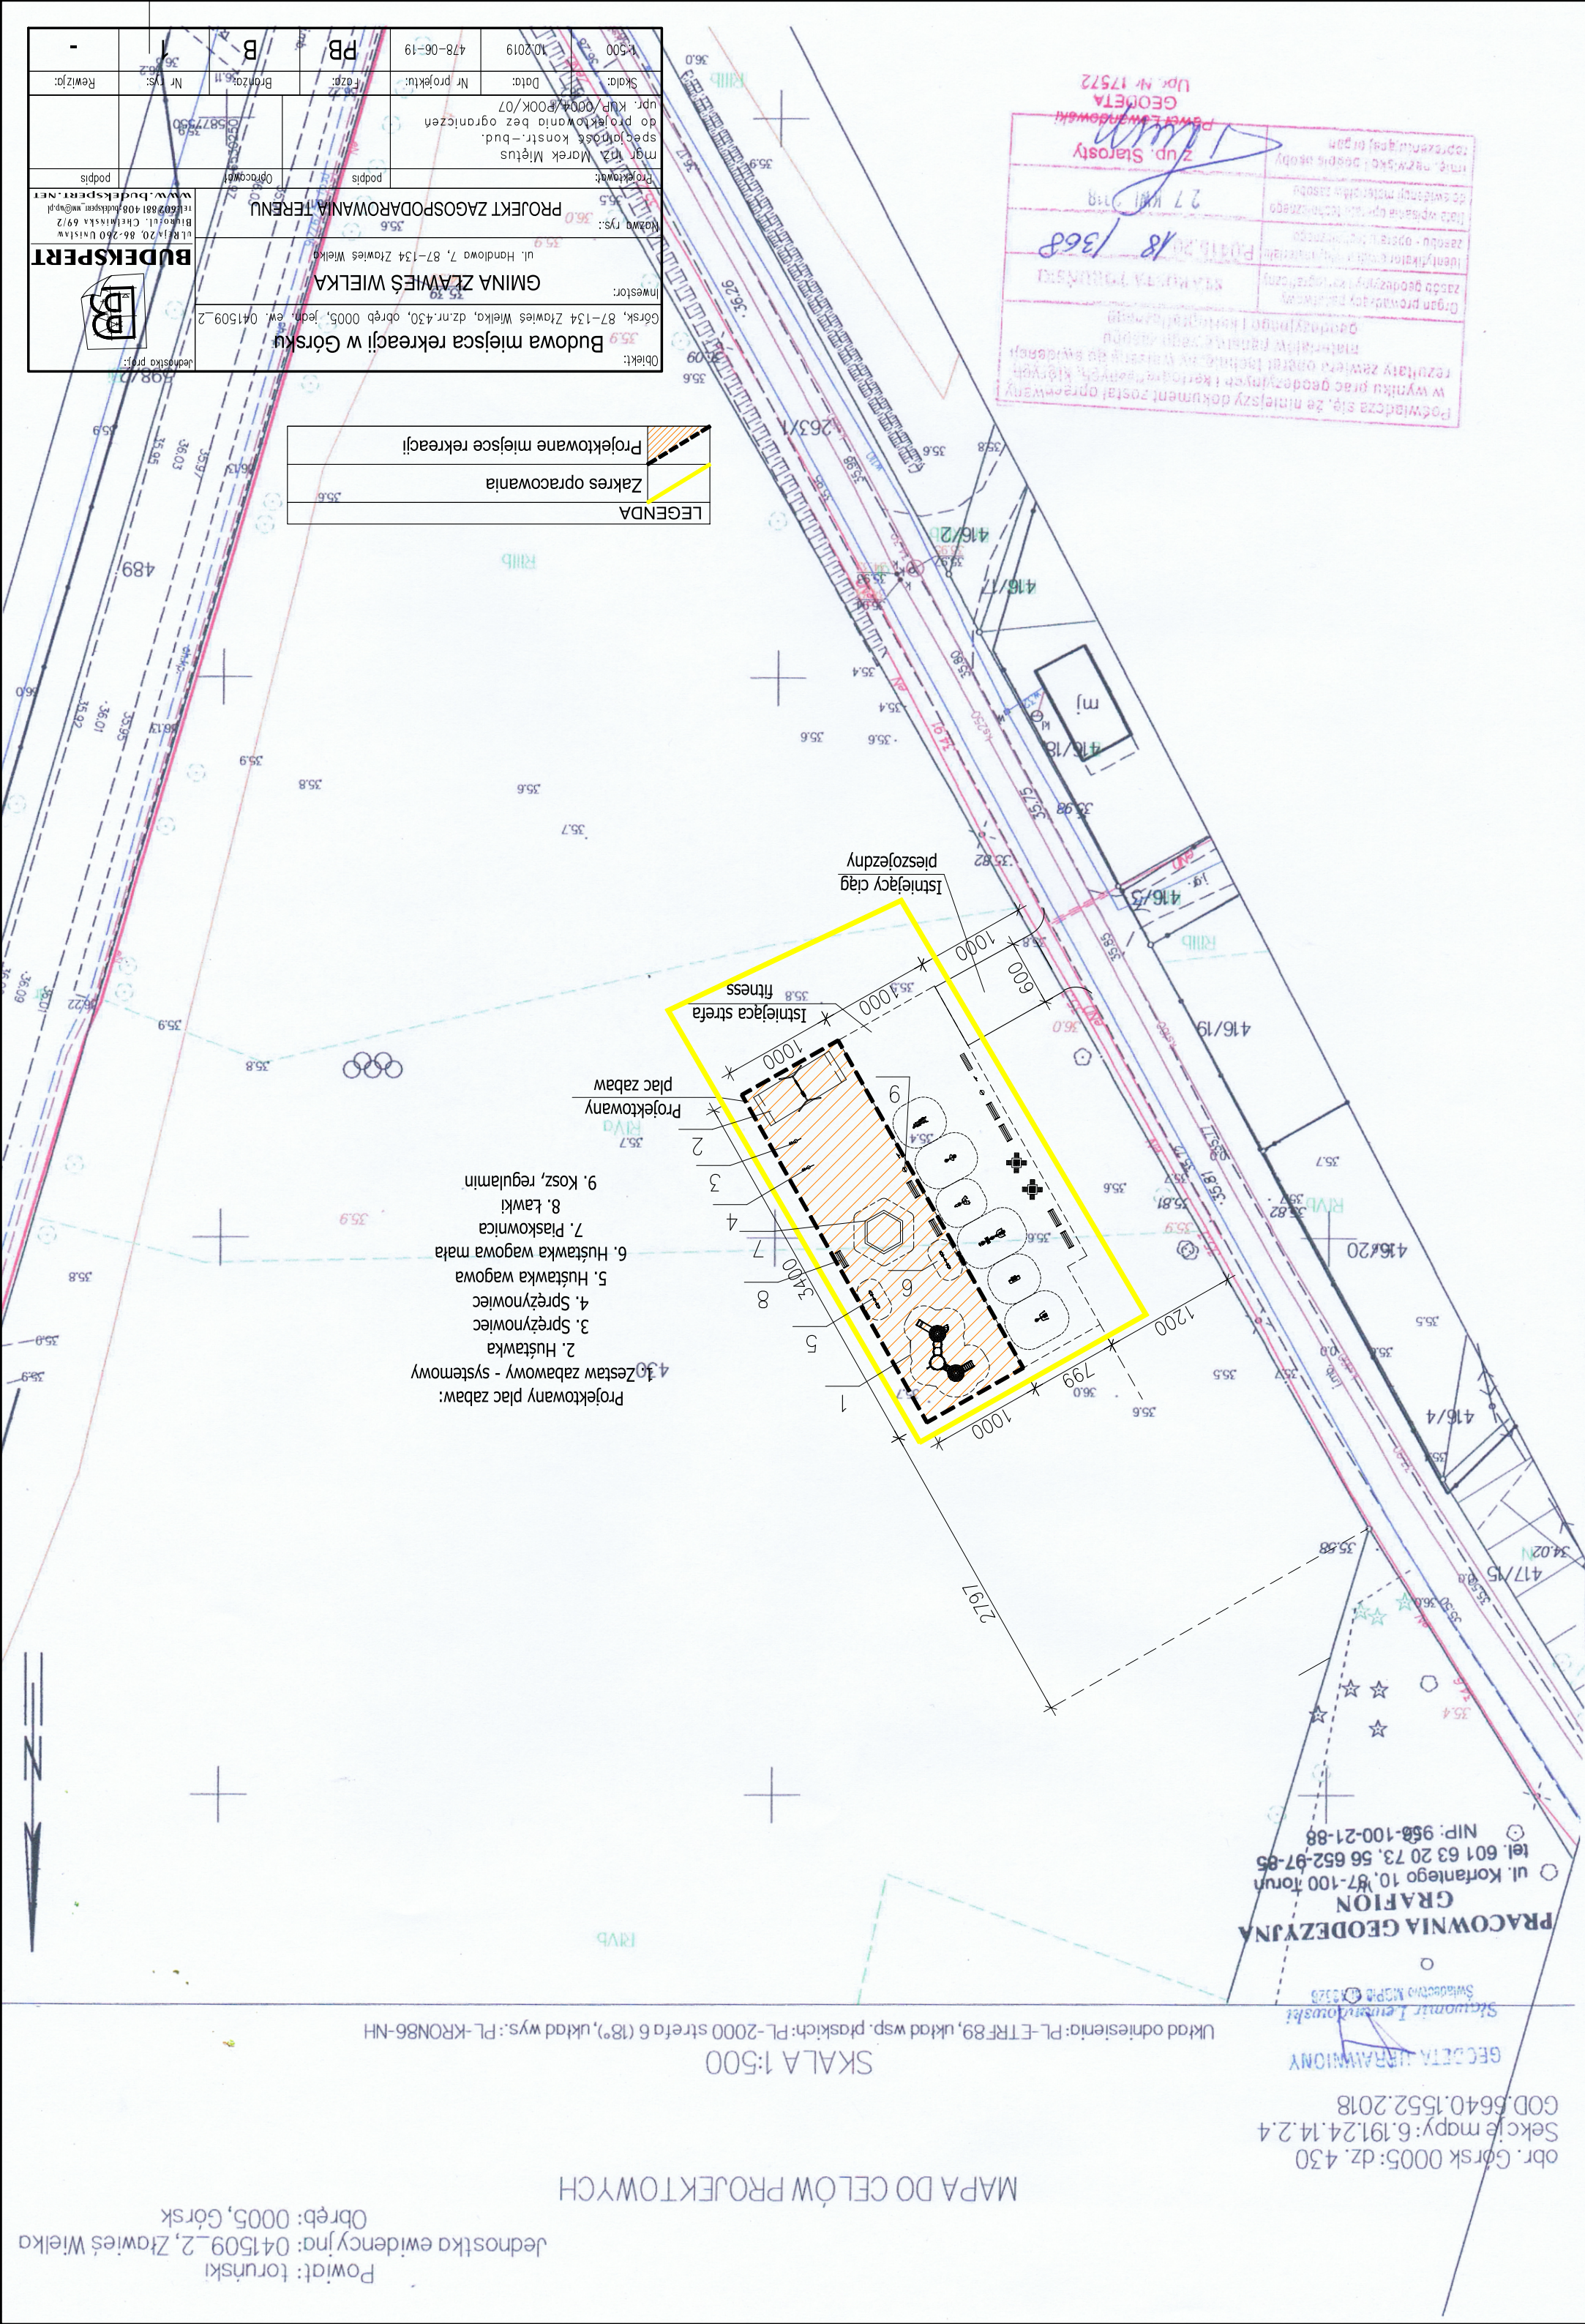


ul. Korfaitego 10, 87-100 Toruń  
tel. 601 63 20 73, 56 652-97-85  
NIP: 958-100-21-88

## MAPA DO CELÓW PROJEKTOWYCH

SKALA 1:500

Układ odniesienia: PL-ETRF89, układ wsp. płaskich: PL-2000 strefa 6 (18°), układ wys.: PL-KRON86-NH

[illegible]

|   |  |                                                                                                 |  |                             |  |
|---|--|-------------------------------------------------------------------------------------------------|--|-----------------------------|--|
| Budowa miejscica rekreacji w Górkach, 87-134 Zławieś Wielka, dz.mr.430, obręb 0005, jedn. ew. 041509-2 |  | Inwestor:<br><b>GMINA ZŁAWIEŚ WIELKA</b><br>ul. Handlowa 7, 87-134 Zławieś Wielka               |  | Nazwa rys.:<br>35.6<br>35.9 |  |
| Obiekt:<br><b>Budowa miejscica rekreacji w Górkach</b>                                                 |  | Projektant:<br><b>mgr inż. Marek Matus</b><br>specjalność konstr.-bud.<br>upr. KUP/0004/P00K/07 |  | Data:<br>10.2019            |  |
| Nr projektu:<br>478-06-19                                                                              |  | Forma:<br>PB                                                                                    |  | Brzoza:<br>B                |  |
| Nr rys.:<br>36.2                                                                                       |  | Rewizja:<br>-                                                                                   |  | 36.2                        |  |

|         |                                |  |
|---------|--------------------------------|--|
| LEGENDA | Zakres opracowania             |  |
|         | Projektowane miejsce rekreacji |  |